

**Agenzia del Territorio
CATASTO FABBRICATI
Ufficio Provinciale di
Messina**

Dichiarazione protocollo n. 000158000 del 18/06/2002

Planimetria di u.i.u. in Comune di Messina

Via Marco Polo

civ. 73-75

Identificativi Catastali:

Sezione:

Foglio: 144

Particella: 1013

Subalterno: 25

Compilata da:
Cascioli Edmondo


Iscritto all'albo:
Geometri

Prov. Roma

N. 6614

Scheda n. 1

Scala 1:200

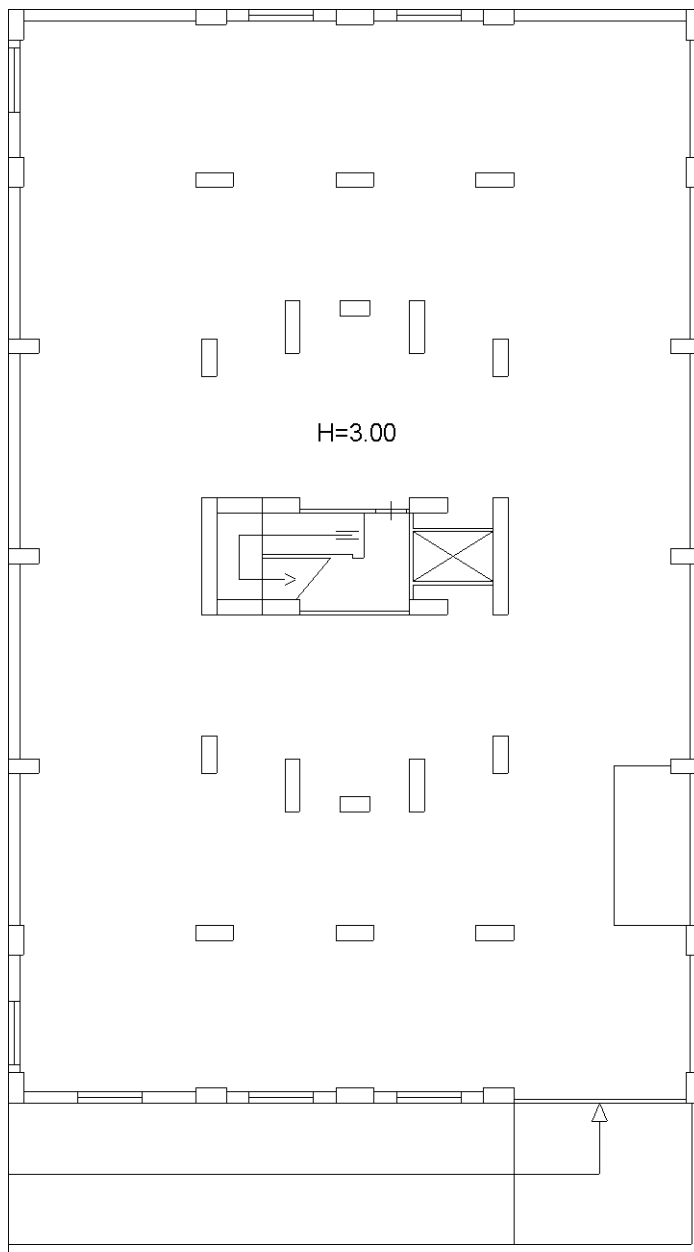

Piano Primo Sottostrada



Catasto dei Fabbricati - Situazione al 17/11/2022 - Comune di MESSINA(F158) - < Foglio 144 - Particella 1013 - Subalterno 25 >
VIA MARCO POLO n. 73-75 Edificio E Piano S1

Ultima planimetria in atti