

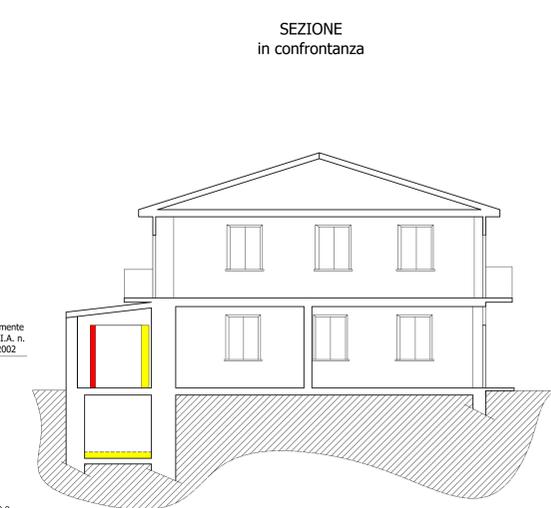
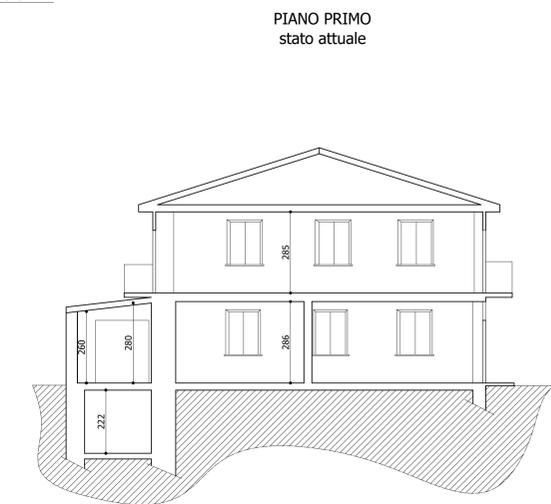
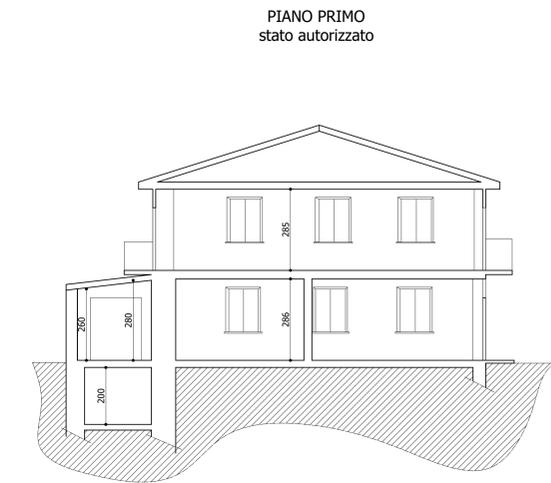
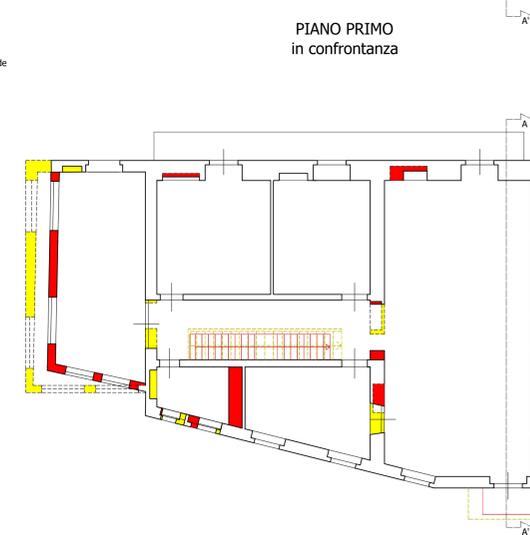
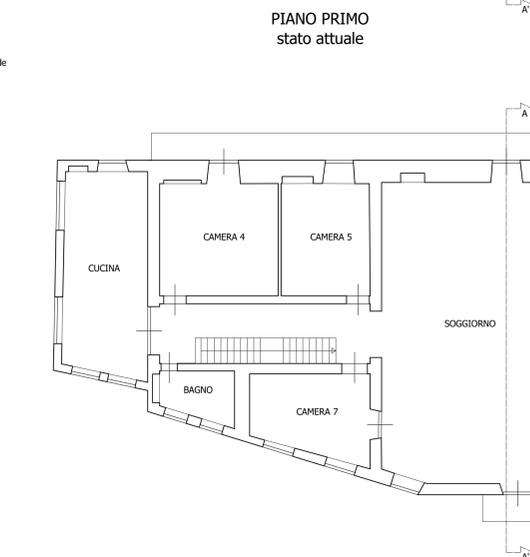
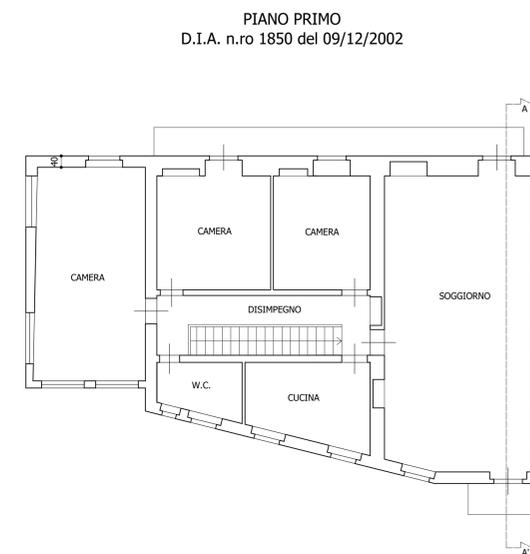
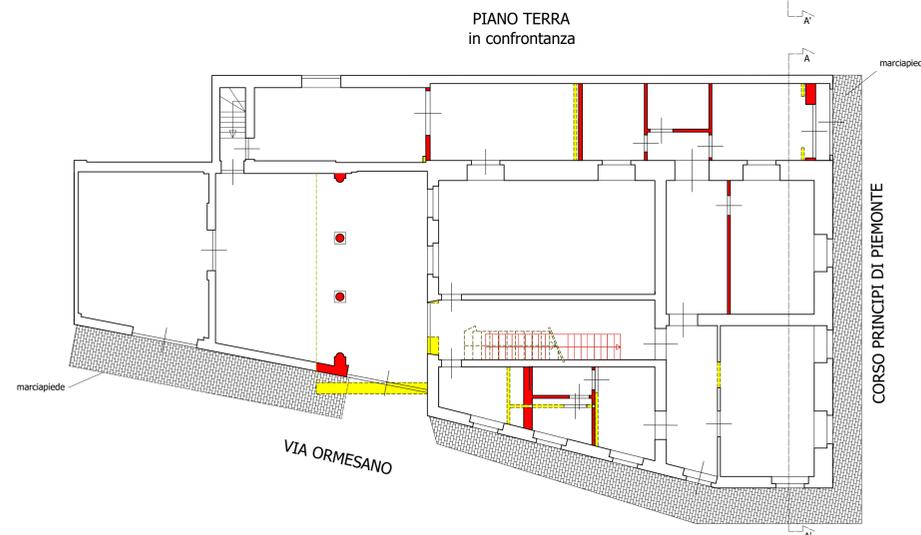
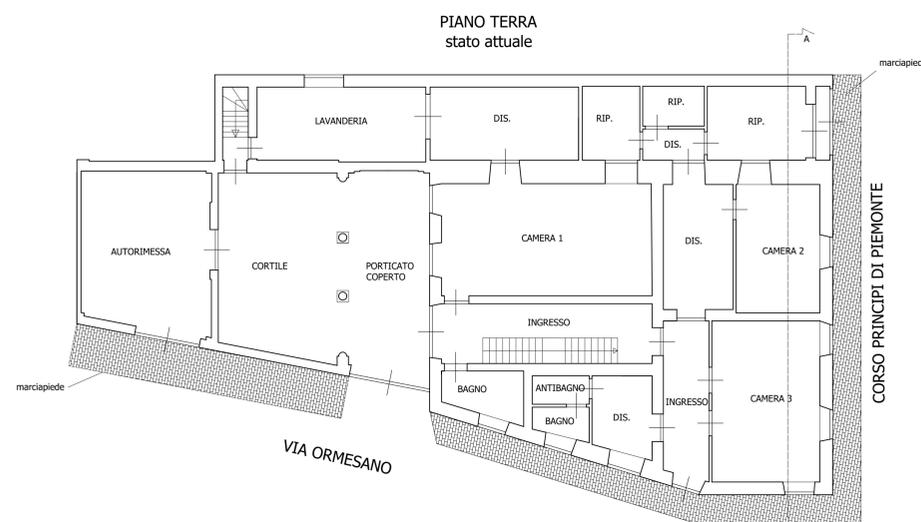
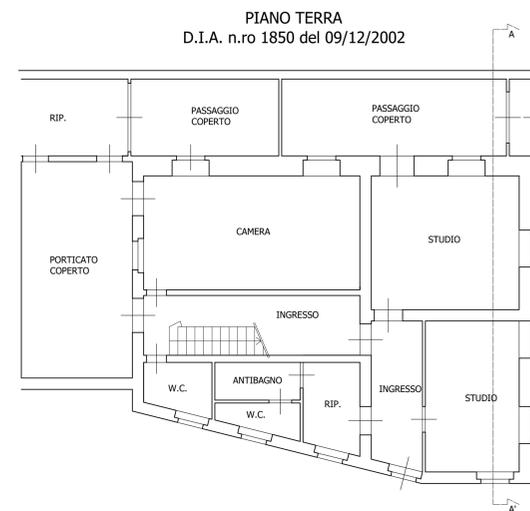
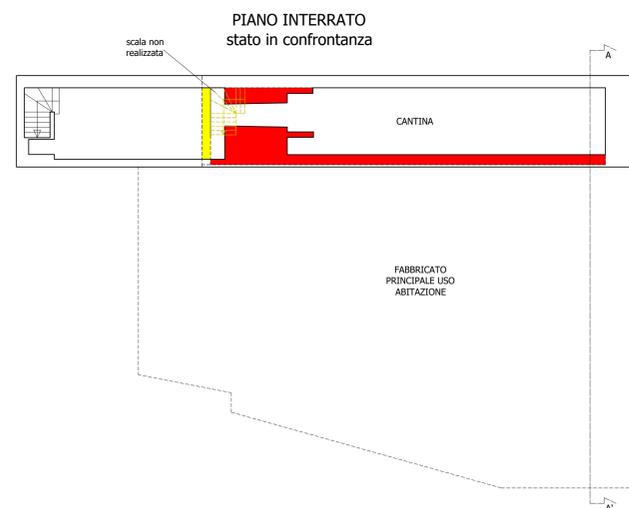


B.C.	Regione - PIEMONTE	Provincia di CUNEO
Comune di Racconigi		
Sanatoria per modifiche interne ed esterne in fabbricato abitativo a due piani fuori terra e uno interrato.		
Stato autorizzato - attuale - in confrontanza		
CATASTO	Foglio 52 mappale 1 sub. 1 - 2	
IL RICHIEDENTE	Società Marzia 94	
IL TECNICO	LA RICHIEDENTE	-PIANTE Scala 1 : 100 -SEZIONE Scala 1 : 100
data _____	Tavola 1/2	
STUDIO TECNICO Geom. MAURO SISMONDA Piazza IV Novembre n° 5 - 12035 RACCONIGI		

Estratto di mappa

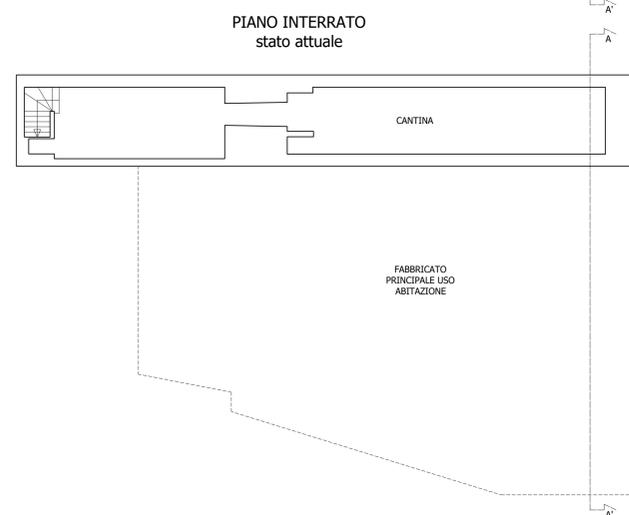

Estratto P.R.G.C.

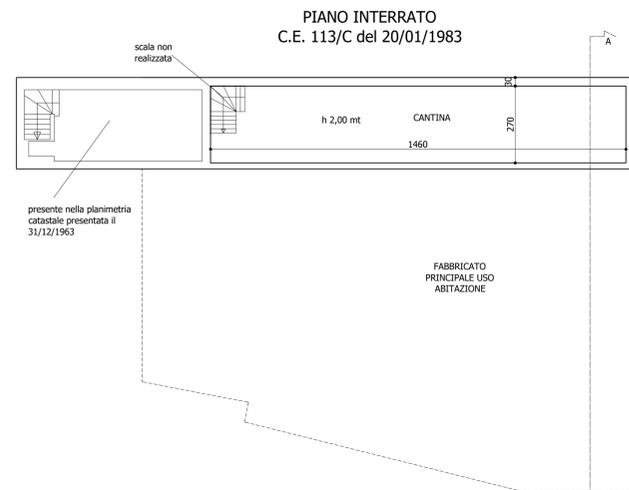

Sagoma erroneamente riportata nella D.I.A. n. 1850 del 09/12/2002

Sagoma reale e mai modificata

Sagoma erroneamente riportata nella D.I.A. n. 1850 del 09/12/2002

Sagoma reale e mai modificata