


PIANTA PIANO SEMINTERRATO scalo 1:100

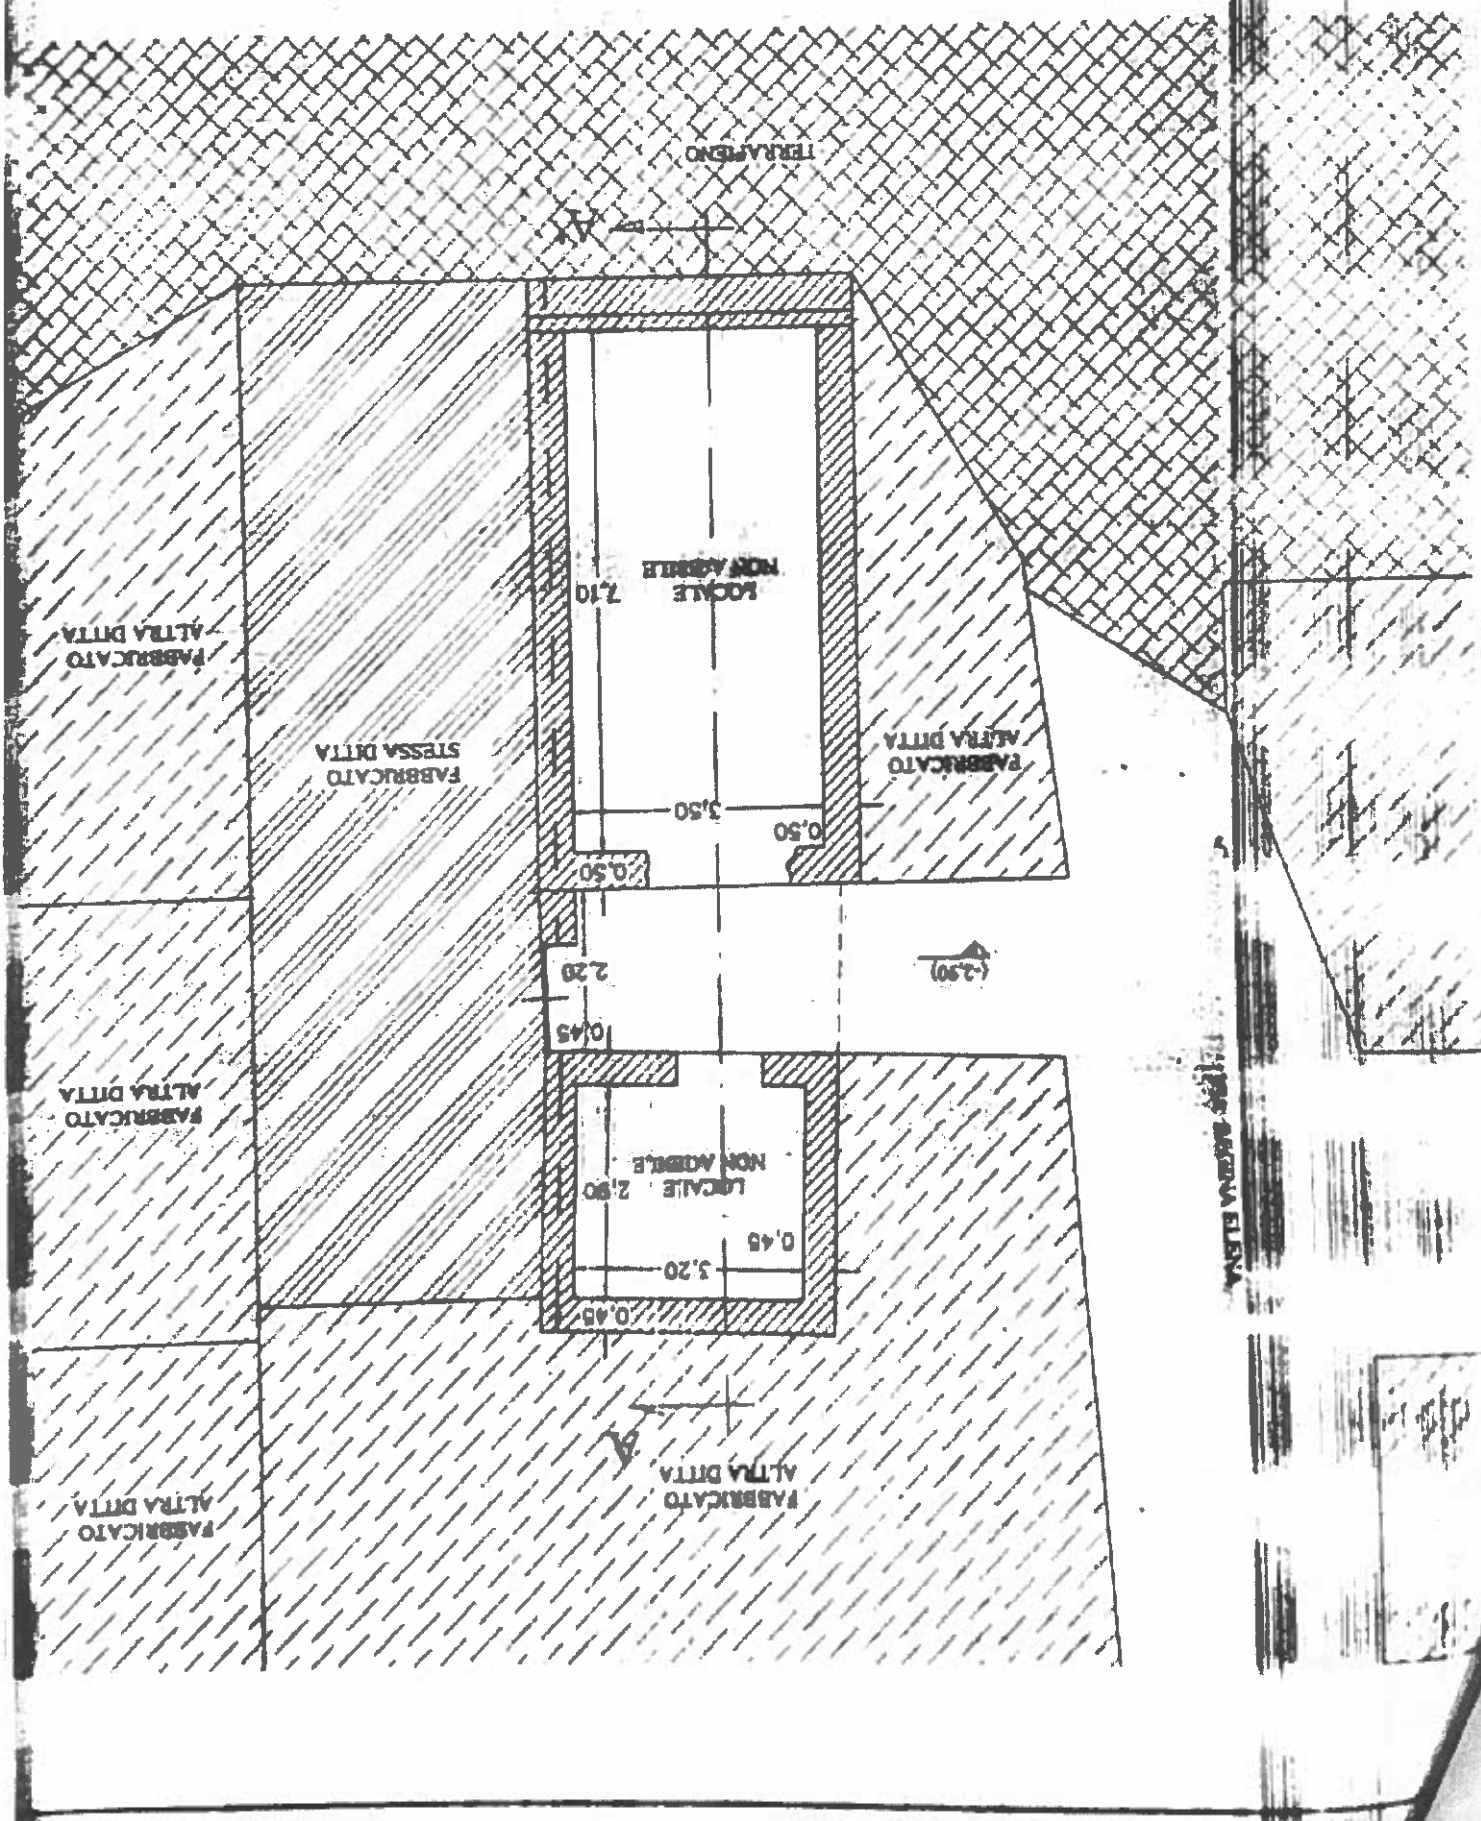

TERMINO

LOCALI  
NON ABILE

7.10

0.50

3.50

0.50

2.20

0.45

LOCALI  
NON ABILE

2.90

0.45

3.20

0.45

FABBRICATO  
ALTRA DITTA

FABBRICATO  
ALTRA DITTA

FABBRICATO  
STESSA DITTA

FABBRICATO  
ALTRA DITTA


FABBRICATO  
ALTRA DITTA

FABBRICATO  
ALTRA DITTA

1.290

1.199 AREA ELEVA

PANTA PIANO TERRA scald 1:100

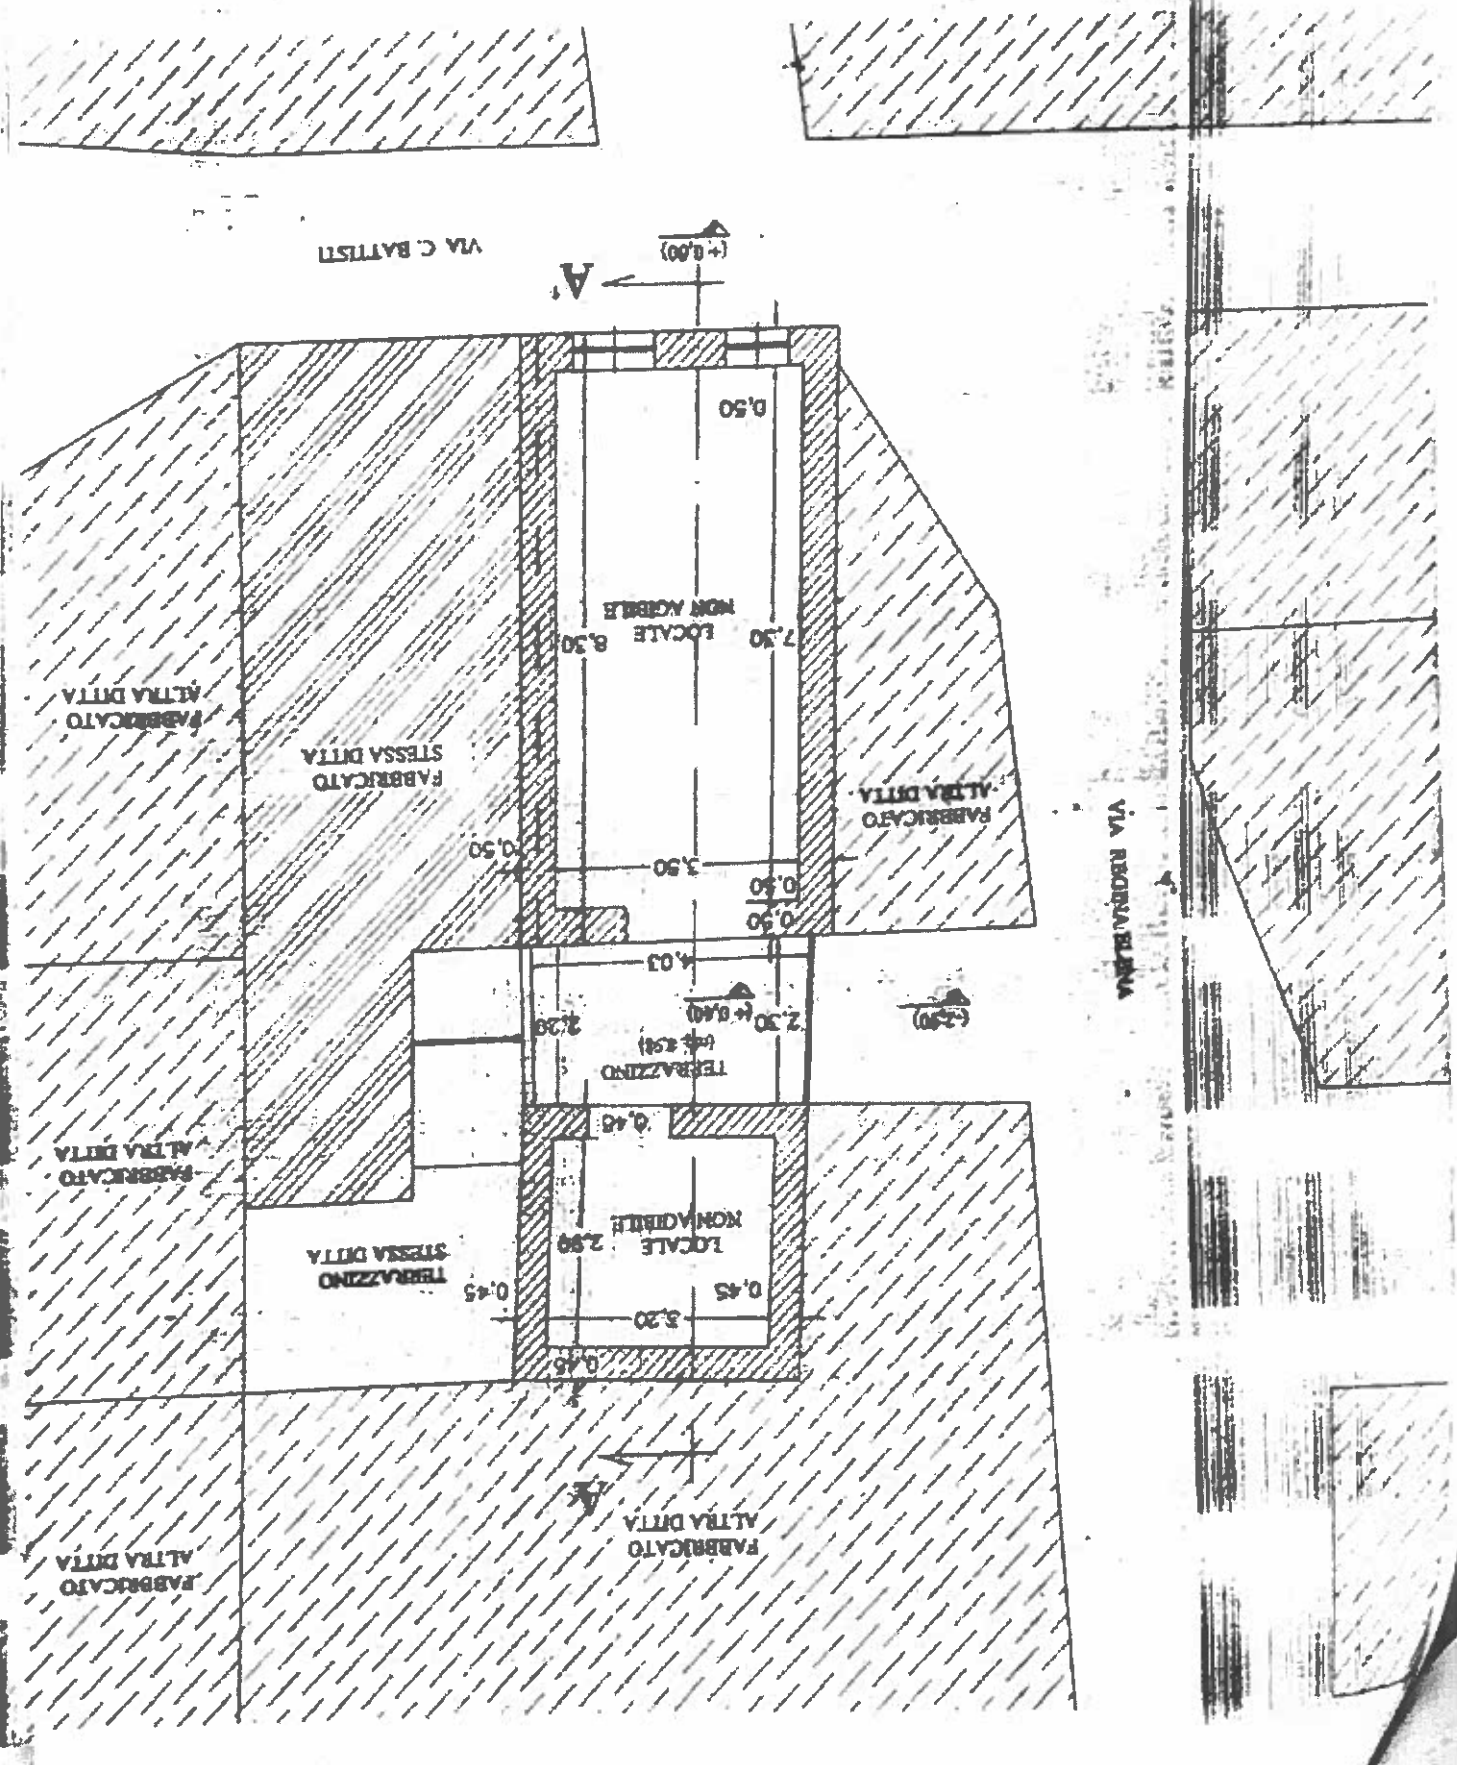

VIA C. BATTISTI

A-A  
(+0.00)

VIA ROVERA BEMBA

FABBRICATO  
ALTRA DITTA

FABBRICATO  
STESSA DITTA

FABBRICATO  
ALTRA DITTA

FABBRICATO  
ALTRA DITTA

TERRAZZINO  
STESSA DITTA

FABBRICATO  
ALTRA DITTA

FABBRICATO  
ALTRA DITTA

LOCALE  
NON ABILE  
8.30

TERRAZZINO  
(+0.20)

LOCALE  
NON ABILE  
2.80