



MINISTERO DELLE FINANZE


DIREZIONE GENERALE DEL CATASTO E DEI SERVIZI TECNICI ERARIALI

NUOVO CATASTO EDILIZIO URBANO

Lire
150

(R. DECRETO-LEGGE 13 APRILE 1938 N. 659)

Planimetria dell'immobile situato nel Comune di VALMONTONE Via CALLE MORELLA N. 229
Ditta PIACENTINI ANTONIO NATA A VALMONTONE IL 12-05-1944; PIACENTINI MARELLA NATA A VALMONTONE IL 18-05-1948; DAMIANO FRATELLI
Allegata alla dichiarazione presentata all'Ufficio Tecnico Erariale di ROMA RM/11.

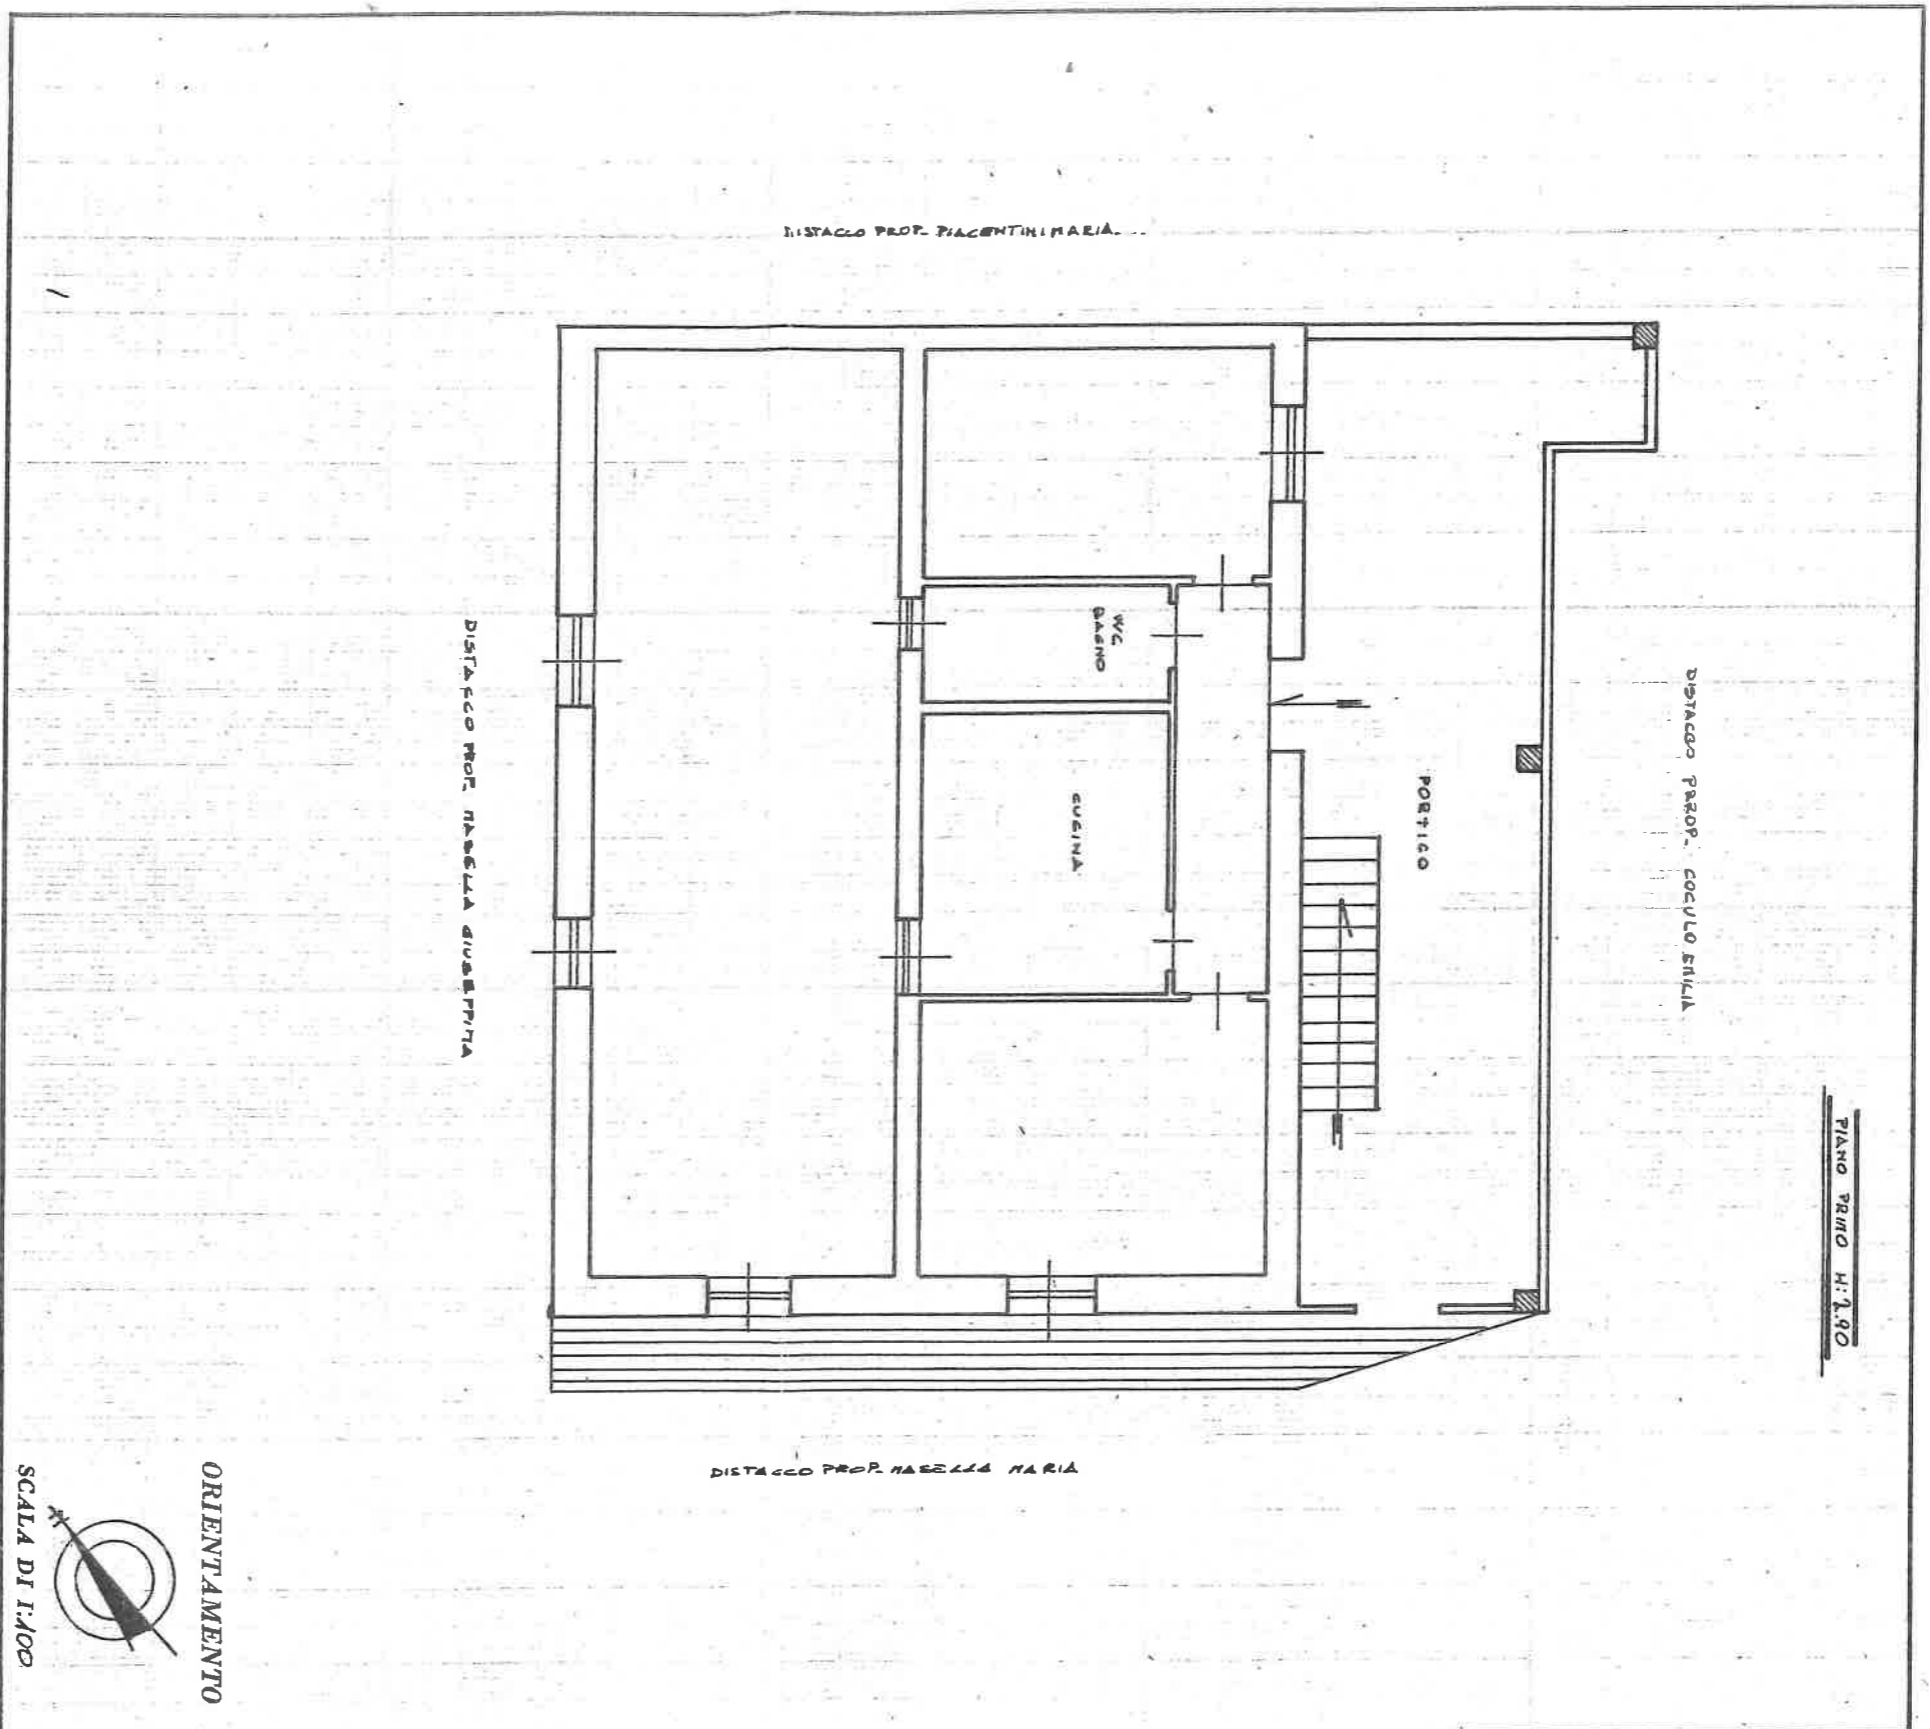

SPAZIO RISERVATO PER LE ANNOTAZIONI D'UFFICIO	
DATA PROT. N°	FOGLIO 19 N° 242/5
Compilata dal <u>GEONETA</u> <small>(Titolo, nome e cognome del tecnico)</small> <u>FORTUNA MARELLA</u>	
Iscritto all'Albo dei <u>GEONETA</u> della Provincia di <u>ROMA</u> N° <u>8149</u>	
DATA <u>25-10-1985</u> Firma: _____	




MINISTERO DELLE FINANZE
DIREZIONE GENERALE DEL CATASTO E DEI SERVIZI TECNICI ERARIALI
NUOVO CATASTO EDILIZIO URBANO

Lire
150

(R. DECRETO-LEGGE 13 APRILE 1939, N. 669)

Planimetria dell'immobile situato nel Comune di VALMONTONE Via COLLE MORELLO N. 224
Ditta PIACENTINI ARREO NATIA VALMONTONE IL 22.05.1944; PIACENTINI MARIA NATIA A VALMONTONE IL 18.05.1948
Allegata alla dichiarazione presentata all'Ufficio Tecnico Erariale di ROMA OGNIUNO PER I PROPRI DIRITTI.....

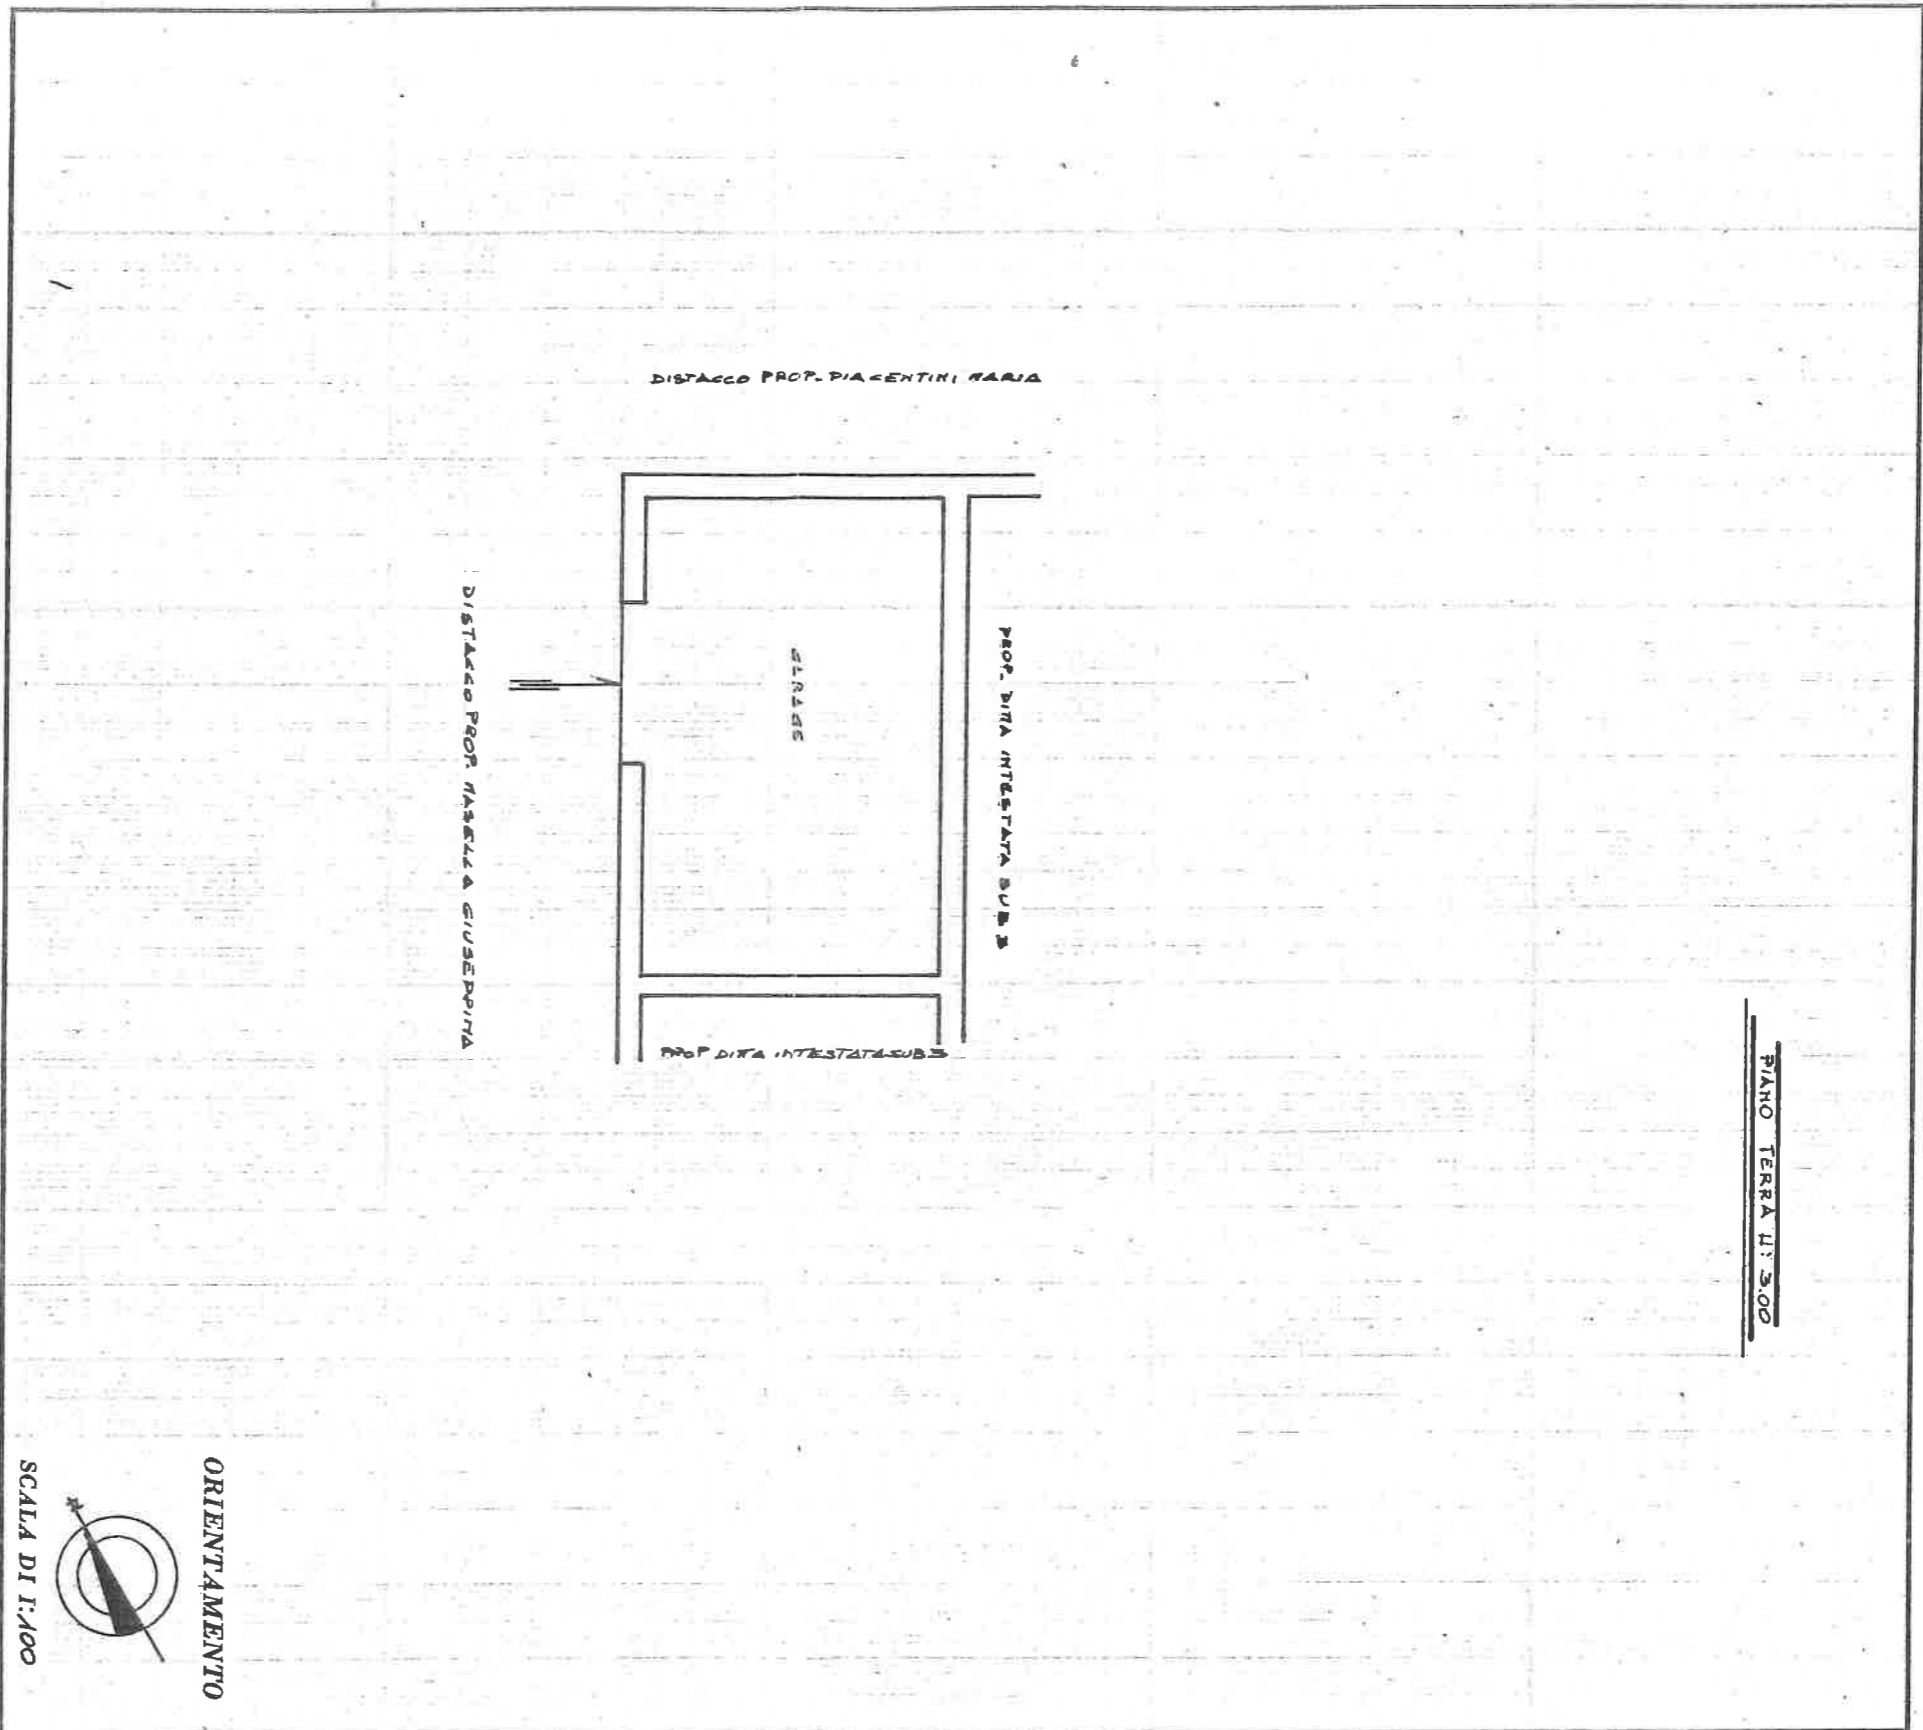

SPAZIO RISERVATO PER LE ANNOTAZIONI D'UFFICIO

DATA PROT. N°	7061104415 242/2
------------------	------------------

Compilata dal **GEOMETRA**

(Titolo, nome e cognome del tecnico)

FORIUNA MARCELLO

Iscritto all'Albo dei **GEOMETRI**
della Provincia di **ROMA** N. 2459

DATA **23-10-1985**

Firma:

+




MINISTERO DELLE FINANZE
DIREZIONE GENERALE DEL CATASTO E DEI SERVIZI TECNICI ERARIALI
NUOVO CATASTO EDILIZIO URBANO

Lire
150

(R. DECRETO-LEGGE 13 APRILE 1939, N. 669)

Planimetria dell'immobile situato nel Comune di VALMONTONE Via COLLE MORELLA n. 29
Ditta PIACENTINI ARNEO NATO A VALMONTONE, n. 22-05-1944; PIACENTINI MARISA NATA A VALMONTONE, n. 28-05-1948
Allegata alla dichiarazione presentata all'Ufficio Tecnico Erariale di ROMA CANUNO PER I PROPRI DIRITTI

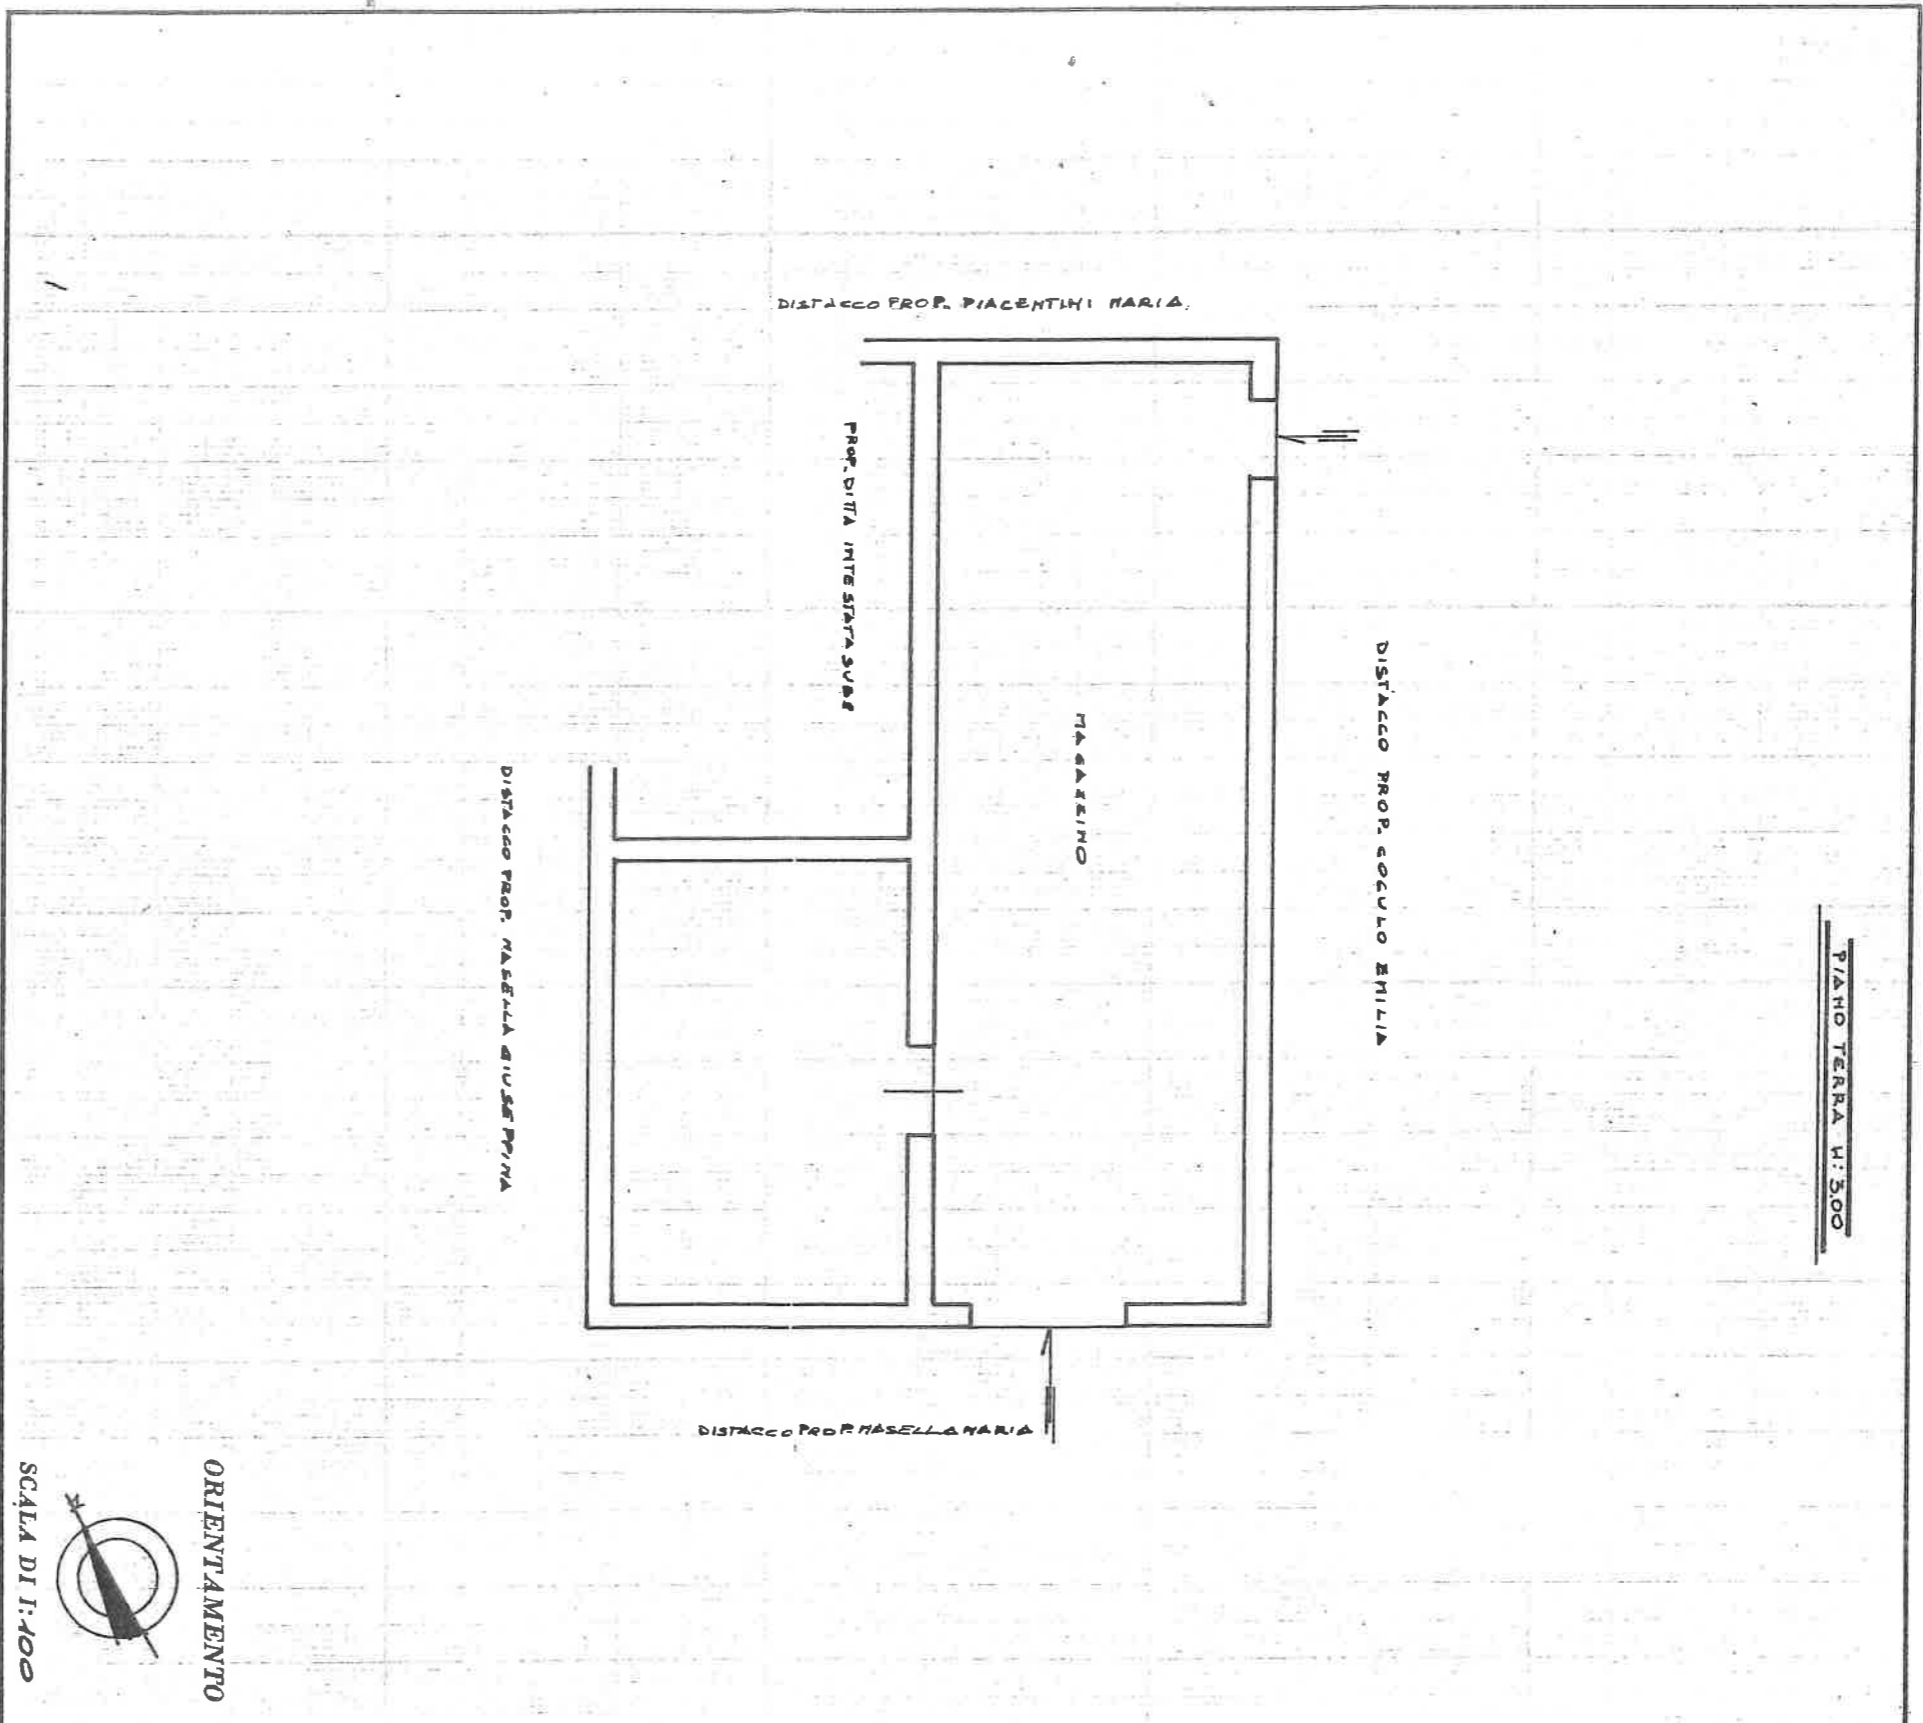

SPAZIO RISERVATO PER LE ANNOTAZIONI D'UFFICIO	
DATA	
PROT. N°	
Compiata dal <u>GEOMETRA</u> (Titolo, nome e cognome del tecnico)	
..... <u>FORTUNA MASSELLA</u>	
Iscritto all'Albo dei <u>GEOMETRI</u>	
della Provincia di <u>ROMA</u> N° <u>2149</u>	
DATA	<u>23-10-1985</u>
Firma:
Foglio <u>1492 211/3</u>	




MINISTERO DELLE FINANZE
DIREZIONE GENERALE DEL CATASTO E DEI SERVIZI TECNICI ERARIALI
NUOVO CATASTO EDILIZIO URBANO

Lire
150

(R. DECRETO-LEGGE 13 APRILE 1930, N. 659)

Planimetria dell'immobile situato nel Comune di VALMONTONE Via COLE MORELLI N. 29
Ditta PIACENTINI ARNEO NATRA VALLMONTONE IL. 19-05-1941; PIACENTINI MARISA NATRA VALLMONTONE IL. 18-05-1942. OSIVINO PSR
Allegata alla dichiarazione presentata all'Ufficio Tecnico Erariale di ROMA I. TRAPPA PIACENTINI

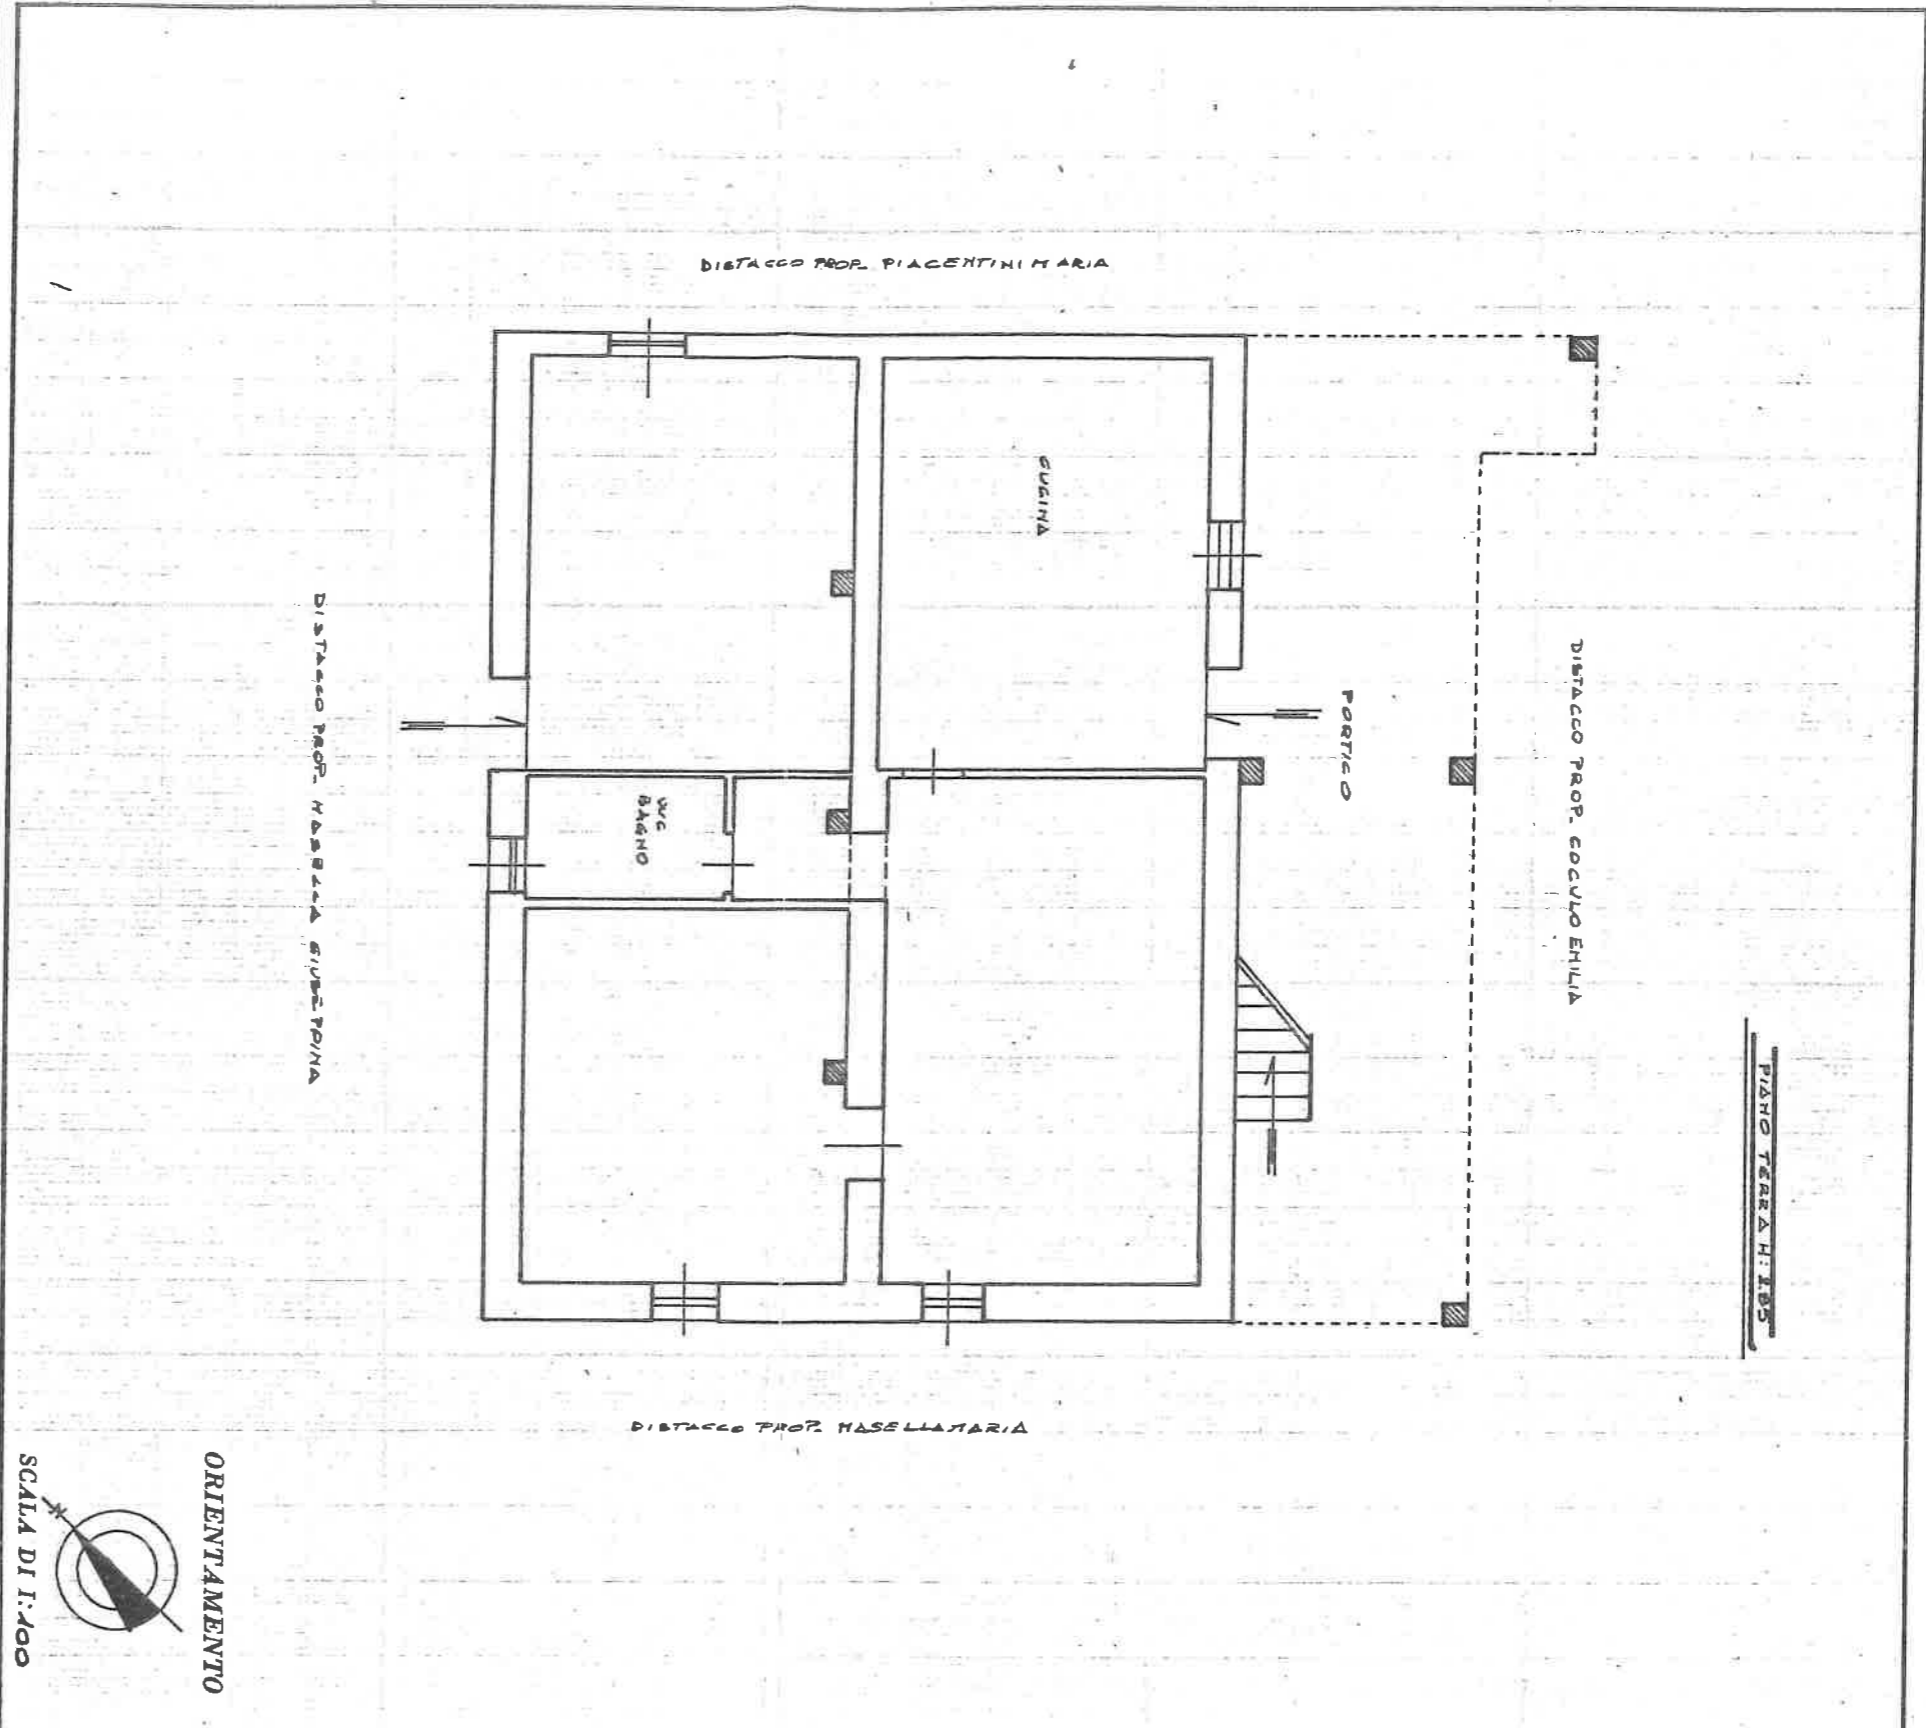

SPAZIO RISERVATO PER LE ANNOTAZIONI D'UFFICIO

DATA PROT. No

FOGLIO 19HE221/4

Compilata dal GEONERA
(Titolo, nome e cognome del tecnico)
FORIUNA MASSELLA

Iscritto all'Albo de' GEOMETRI
della Provincia di ROMA N.° 2149

DATA 23-10-1985

Firma: