

COMUNE DI PRATO

**VARIANTE FINALE ALLA COMUNICAZ. ATTIVITA' EDILIZIA
LIBERA PER IL COMPLETAMENTO DELLE OPERE DELLA
DIAE P.G. 136030 DEL 02.11.2009 PER
MODIFICHE INTERNE AD EDIFICIO PER CIVILE ABITAZIONE
POSTO IN LOC. POGGIO CASTIGLIONI**


PROPRIETA'
FALSINI LUCIA
C.F. FLS LCU 70R46 D612K

PROGETTISTA
STUDIO TECNICO ASSOCIATO C. & G.
Geom. Enrico Sauro CANNAROTZO - Geom. Sandro GONNELLI
C.F. GNN NRC 67M07 G999T - GNN SDR 70T28 G999R
Via Fanucchi n.33-59100 PRATO-Telefono:0574/24650-Fax:0574/605210 e-mail: cgsstudio@tin.it

OGGETTO: **PIANTE-SEZIONE-PLAN. GENERALE**
STATO DI VARIANTE: **SOVRAPPONTO**
DATA: SCALA: TAVV.:
OTT. 2015 1:100 **UNICA**


Questo disegno e' prodotto dagli ingegneri legittimi di ufficio e pertanto non puo' essere ristampato,
in tutto od in parte, ne' essere ceduto o terzi senza preventivo autorizzazione scritta

PLANIMETRIA GENERALE
Scala 1:500

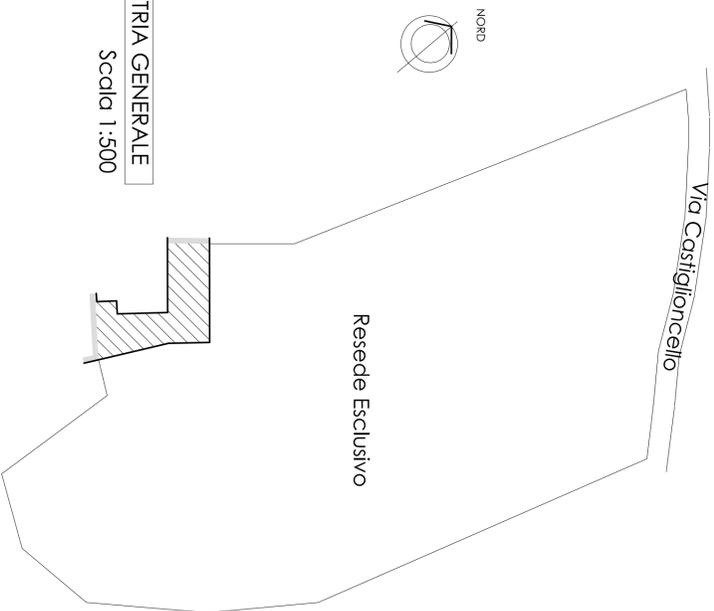


STATO DI VARIANTE

Resede Esclusivo

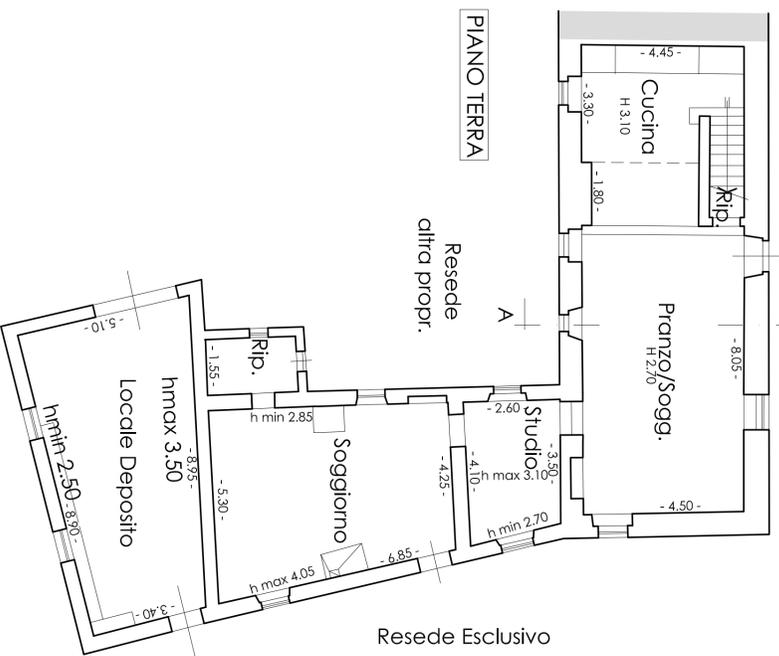


Resede Esclusivo

PIANO PRIMO

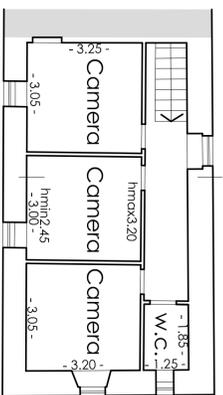


STATO SOVRAPPONTO

Resede Esclusivo

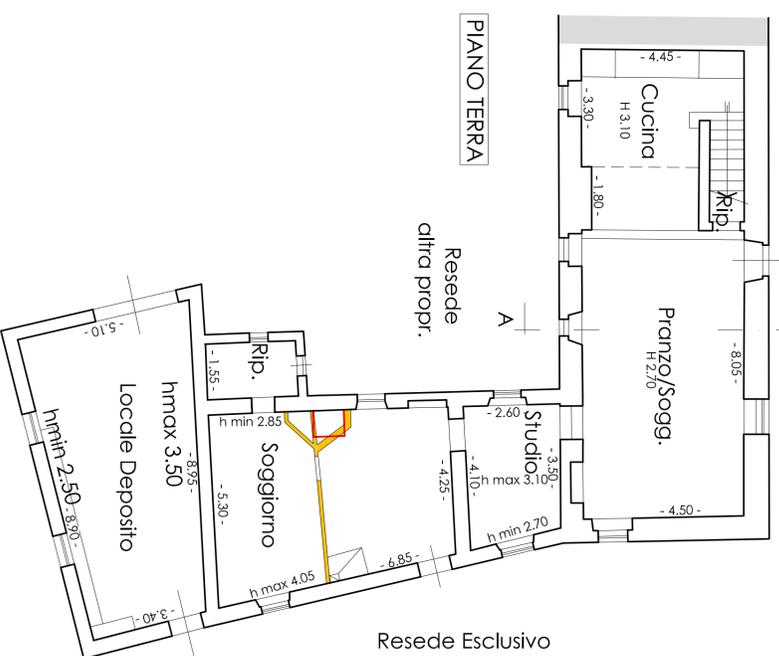


Resede Esclusivo

PIANO PRIMO

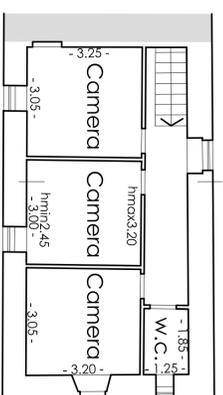

SEZIONE A - B

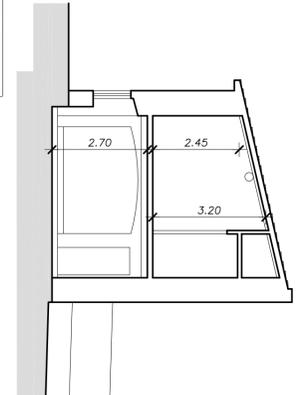

SEZIONE A - B

