

**Agenzia del Territorio  
CATASTO FABBRICATI  
Ufficio Provinciale di  
Roma**

Dichiarazione protocollo n. RM0883577 del 29/11/2004

Planimetria di u.i.u. in Comune di Roma

Via Cercemaggiore

civ. 53

Identificativi Catastali:

Sezione:  
Foglio: 295  
Particella: 1020  
Subalterno: 501

Compilata da:  
Accarino Aldo

Iscritto all'albo:  
Geometri

Prov. Rieti


N. 591

Scheda n. 1

Scala 1:200


parcella 1020 subalterno 507

ABITAZIONE  
PIANO TERRA

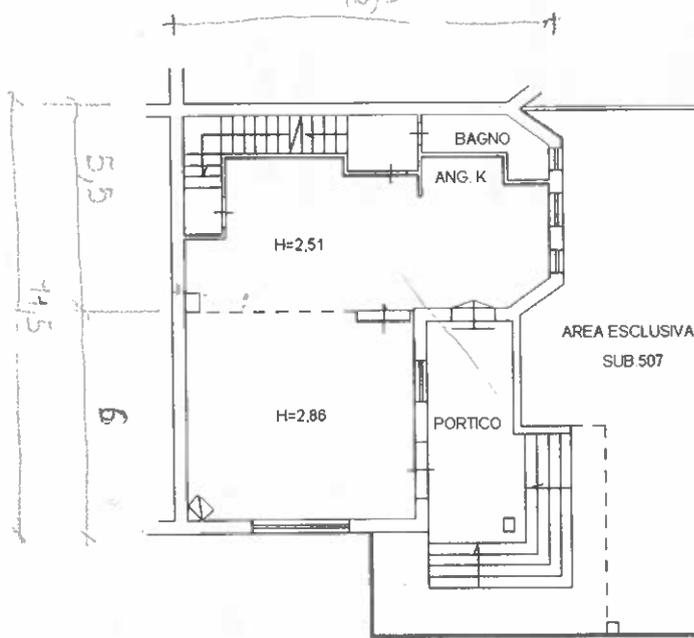


RAMPA (BENE COMUNE) SUB 509

PIANO PRIMO  
Hm=3,06

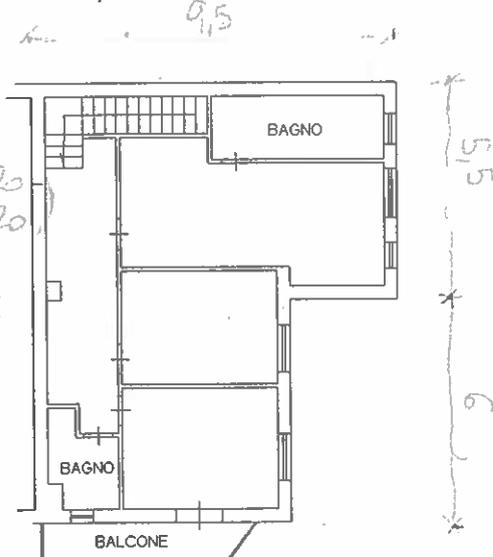

PIANO SEMINTERRATO

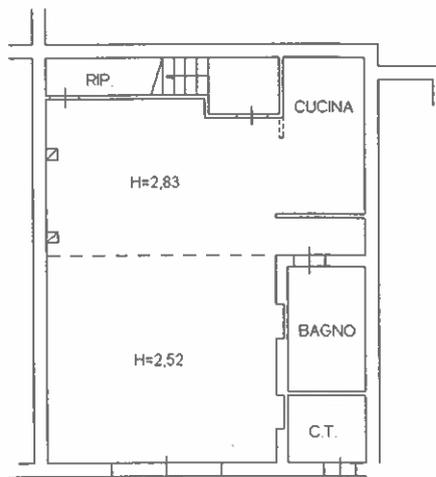

RAMPA (BENE COMUNE) SUB 509

N 11,5 m (06-08-96-12)  
E 10,5 m (1,0P-2,5)  
S 7,5 -  
O 10,5 -  
T = 74,75 + 22 = 96,75

ANNO COSTR  
MI SERVONO: MURI,  
FINESTRE,  
DATI IMPIANTI

N 11,5  
(0,2-1,20-0,6-1,20)  
E 9,5  
(1,20P-96)  
S 7,5  
O 9,5  
T = 52,25 + 36  
= 88,25

8,50 x 3

Ultima planimetria in atti

Catasto dei Fabbricati - Situazione al 05/04/2018 - Comune di ROMA (H501) - < Foglio: 295 - Particella: 1020 - Subalterno: 507 >