

Agenzia delle Entrate
CATASTO FABBRICATI
 Ufficio provinciale di
 Milano

Dichiarazione protocollo n. MI0244687 del 24/09/2020
 Comune di Arconate
 Corso America

civ. 121

Identificativi Catastali:
 Sezione: 8
 Foglio: 8
 Particella: 384
 Subalterno: 701


Compilata da:
 Cassol Carlo
 Iscritto all'albo:
 Geometri
 Prov. Varese
 N. 2486

Scala 1: 200

Scheda

Ultima planimetria in atti

Data: 04/04/2023 n. T367260 - Richiedente: CCLLGU64L28G273W
 Totale schede: 1 - Formato di acquisizione: A3(297x420) - Formato stampa richiesto: A4(210x297)

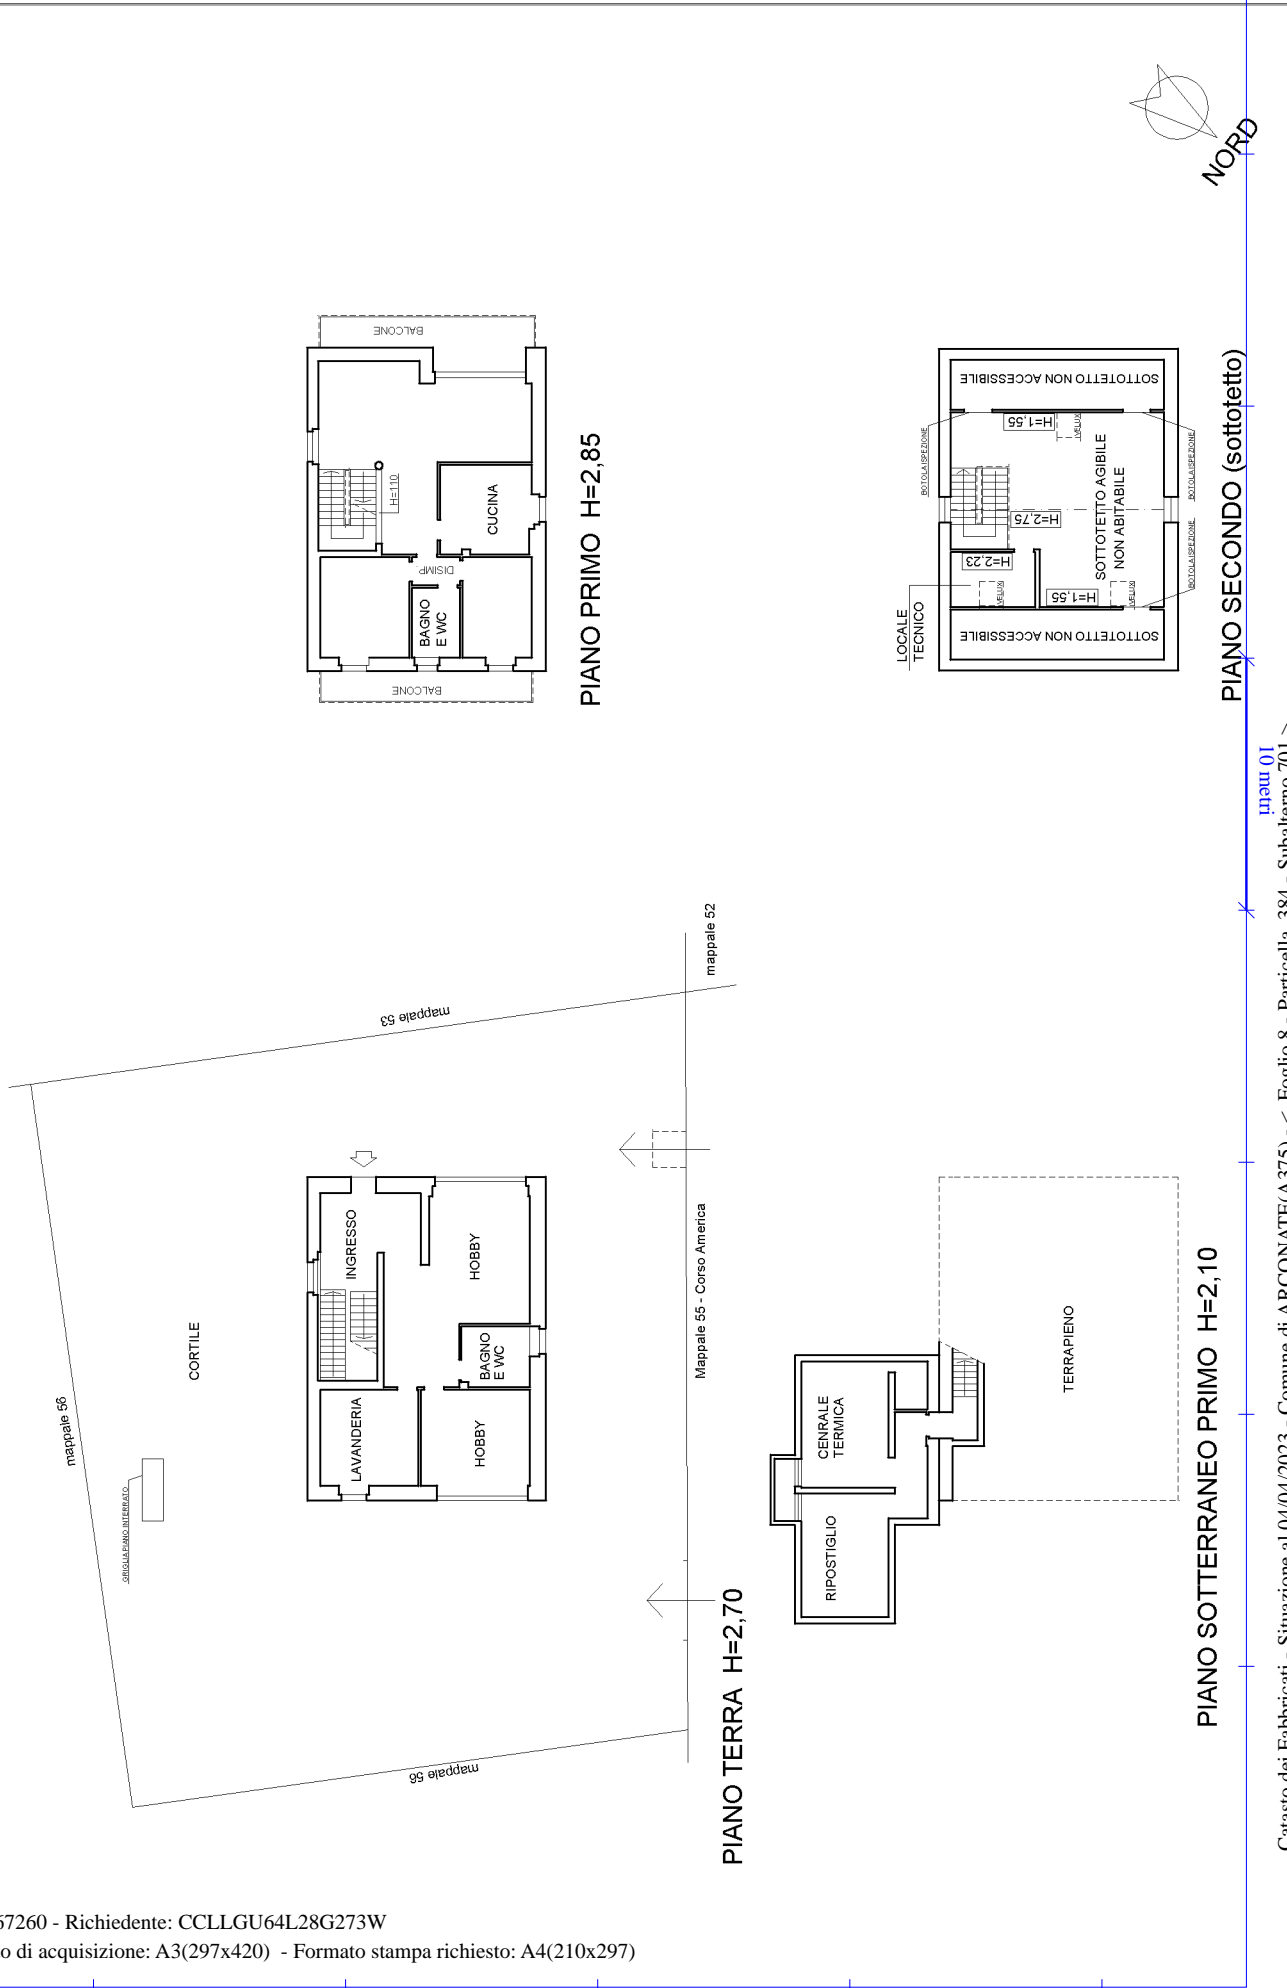

mapa 01

Catasto dei Fabbricati - Situazione al 04/04/2023 - Comune di ARCONATE(A375) - Foglio 8 - Particella 384 - Subalterno 701

CORSO AMERICA n. 121 Piano S1-T - 1-2