

MODULARIO
F. rig. rend. 497




MINISTERO DELLE FINANZE
DIPARTIMENTO DEL TERRITORIO
CATASTO EDILIZIO URBANO (RDL 13-4-1939, n. 652)

MOD. **BN** (CEU)

(LIRE)
500

Planimetria di u.i.u. in Comune di **MELZO** via **AGNESE PASTA** civ. **24**

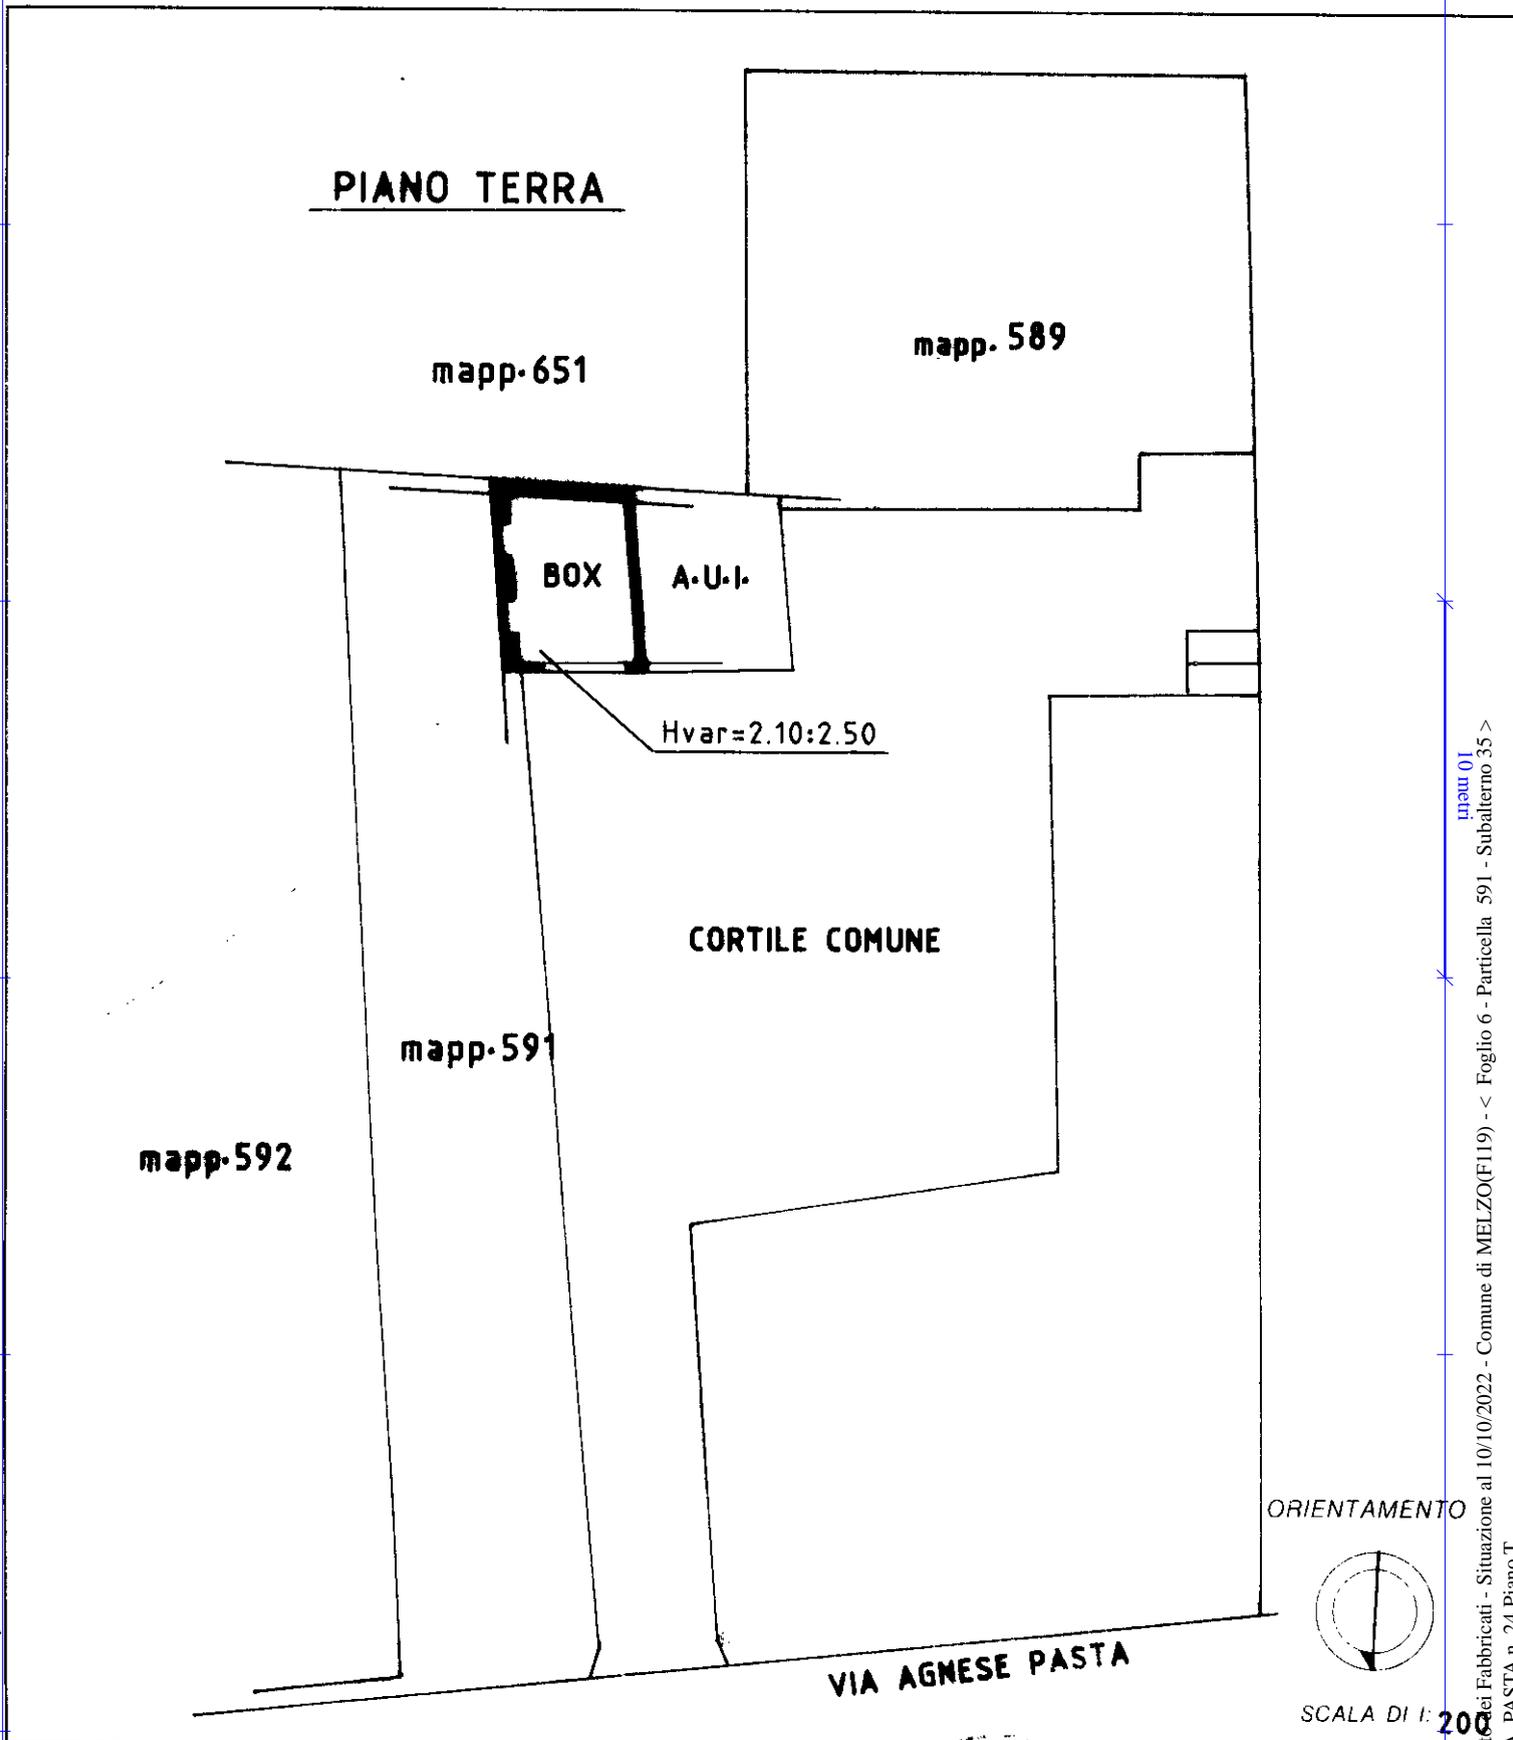

Roma - Istituto Poligrafico e Zecca dello Stato - P.V.

map. 01
Catasto dei Fabbricati - Situazione al 10/10/2022 - Comune di MELZO(F119) - < Foglio 6 - Particella 591 - Subalterno 35 >
VIA A. PASTA n. 24 Piano.T

Dichiarazione di N.C.
Denuncia di variazione
Ultima planimetria in atti

Compilata dal **GEOM. GUIDO FAINI**
(Titolo cognome e nome)
GEOMETRI
di **MILANO** n. **4964**

RISERVATO ALL'UFFICIO

Data presentazione: 26/07/1996 - Data: 10/10/2022 - n. T76576 - Richiedente: CTNRFL82H02F205V

Totale schede: 1 - Formato di acquisizione: A4(210x297) - Formato stampato: A4(210x297) della provincia di **MILANO**

n. **591** sub. **35**

data **3.7.96** Firma