

**Agenzia delle Entrate**  
**CATASTO FABBRICATI**  
**Ufficio Provinciale di**  
**Milano**

Dichiarazione protocollo n. MI0102103 del 14/03/2023

Comune di Cesano Maderno

Via Veneto

civ. 57

Identificativi Catastali:

Sezione:

Foglio: 17

Particella: 135

Subalterno: 702

Compilata da:  
Caputo Agnese

Iscritto all'albo:  
Architetti

Prov. Varese


N. 2739

Planimetria

Scheda n. 1

Scala 1:200

# PIANO TERRA

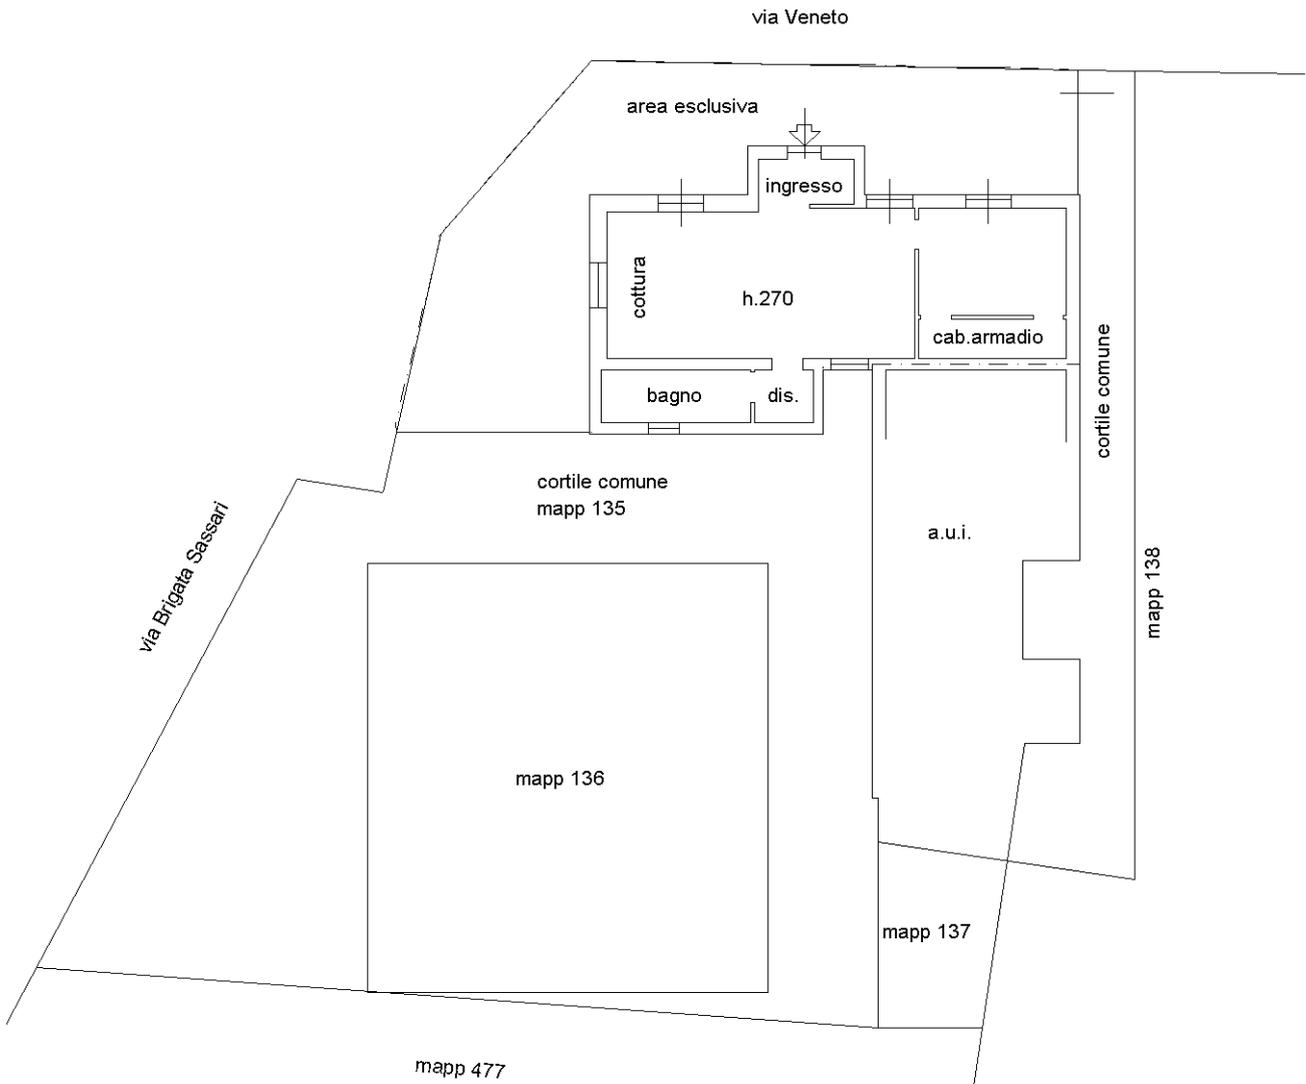

Ultima planimetria in atti