




Planimetria di u.u. in Comune di GROTTAGLIE (TA) via Contrada Montepizzuto CIV. 197

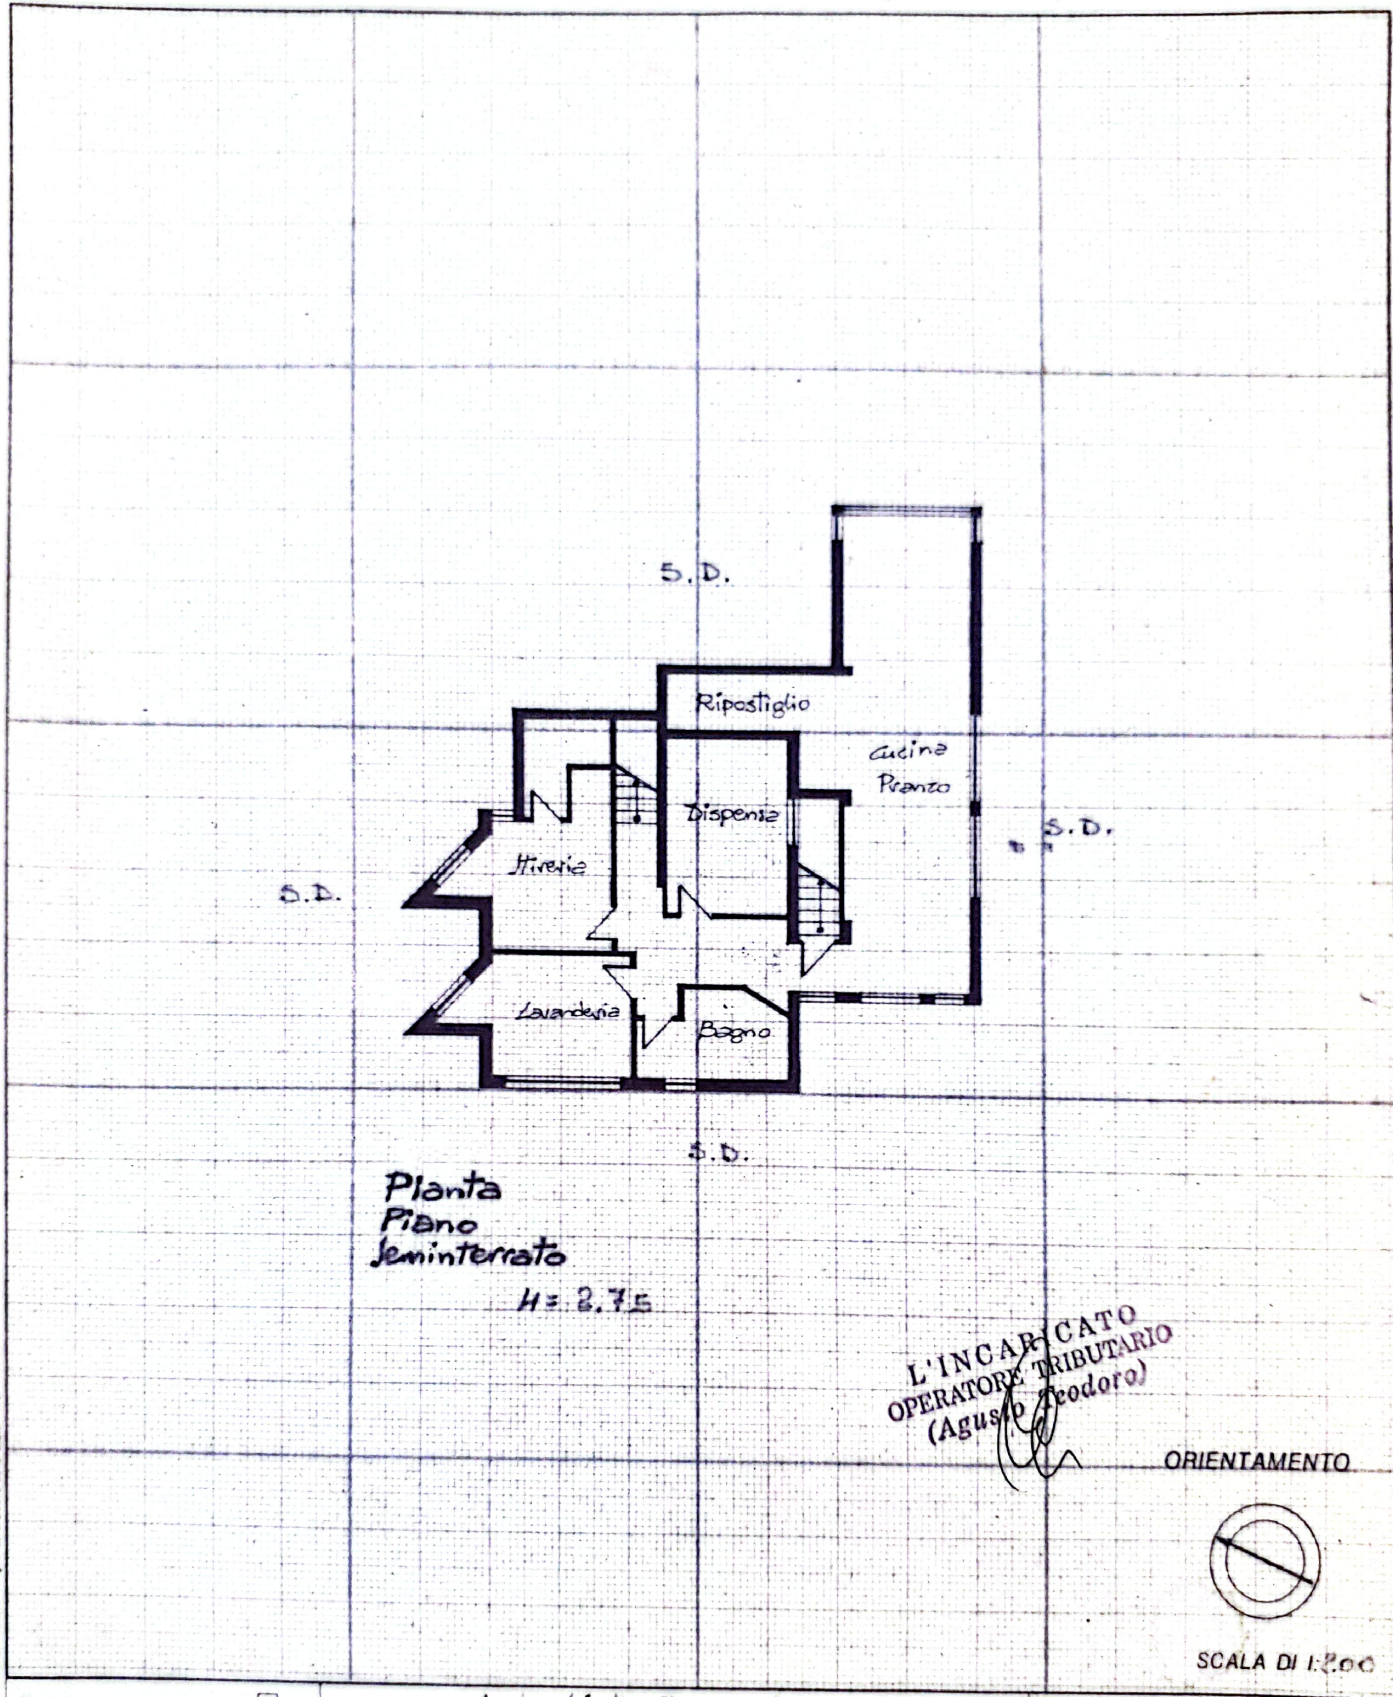

Roma Istituto Poligrafico e Zecca dello Stato - P.V.

Dichiarazione di N.C.
Denuncia di variazione

Compilata dal Arch. Lista Domenico
(Titolo cognome e nome)

RISERVATO ALL'UFFICIO

Identificativi catastali
F. 37
n. 100 sub. 3

Iscritto all'albo degli Architetti
della provincia di T
data

**ORDINE DEGLI ARCHITETTI
DELLA PROVINCIA DI TARANTO**


DOTT. ARCH.
LISTA DOMENICO n. 364

Via La Sorte, 30 - GROTTAGLIE (TA)

19 OTT. 1995
5347



Planimetria di u.i.u. in Comune di GROTTAGLIE (TA) via Contrada Montepizzuto CIV. 197

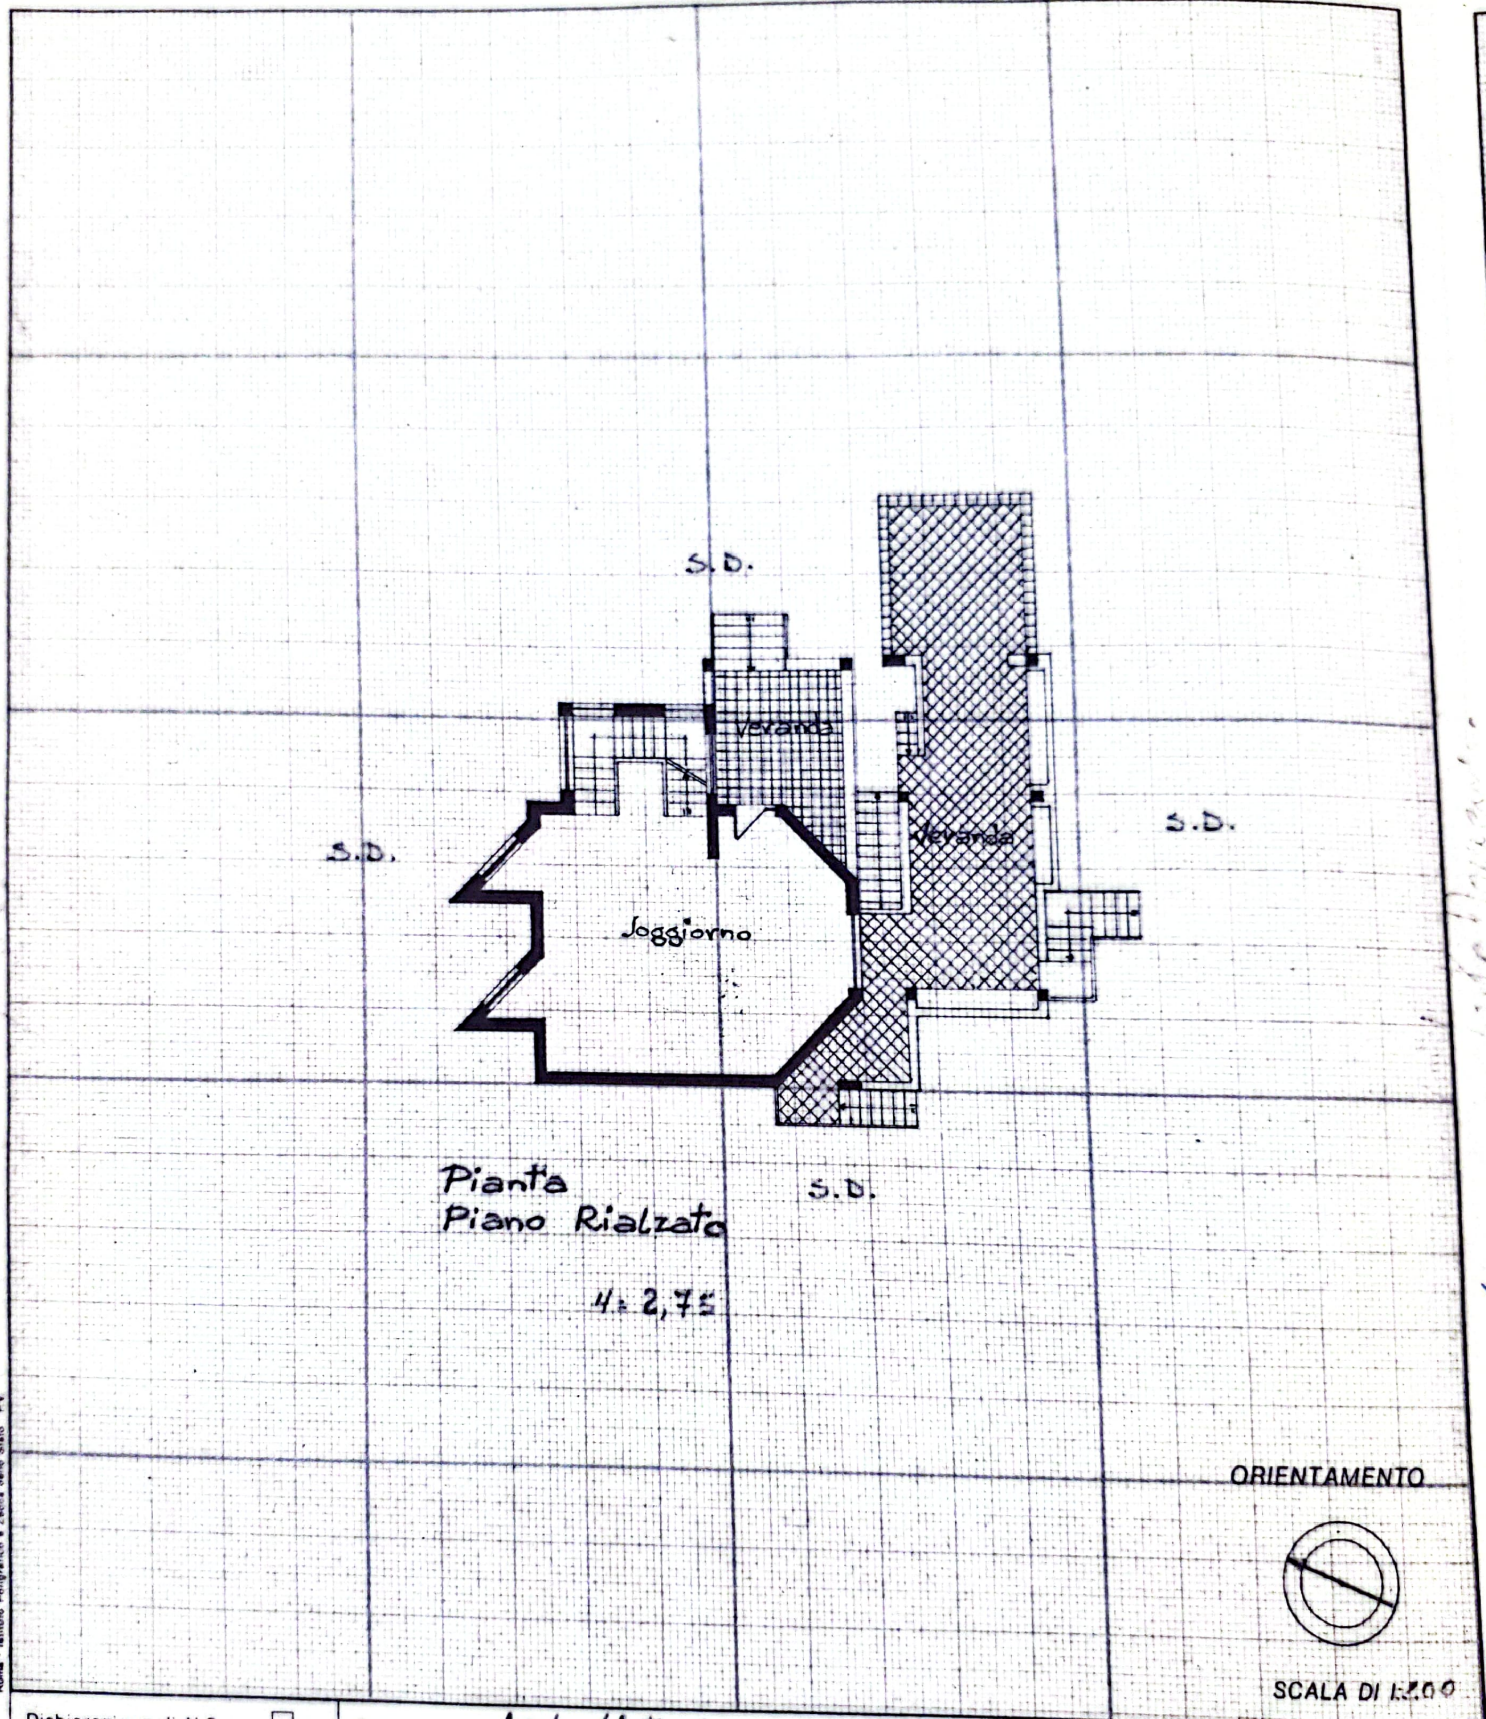

Roma Istituto Poligrafico e Zecca dello Stato P.V.

Dichiarazione di N.C.
Denuncia di variazione

Compilata dal Arch. Lista Domenico
(Titolo, cognome e nome)

RISERVATO ALL'UFFICIO


Identificativi catastali
F. 37
n. 168 sub. 3

Iscritto all'albo degli Architetti
della provincia di
data

**ORDINE DEGLI ARCHITETTI
DELLA PROVINCIA DI TARANTO**
Firma [Signature]
DOTT. ARCH.
LISTA DOMENICO n. 364
Via La Sorte, 30 - GROTTAGLIE (TA)



Planimetria di u.i.u. in Comune di **GROTTAGLIE (TA)** via **Contrada Montepizzuto** CIV. **27**

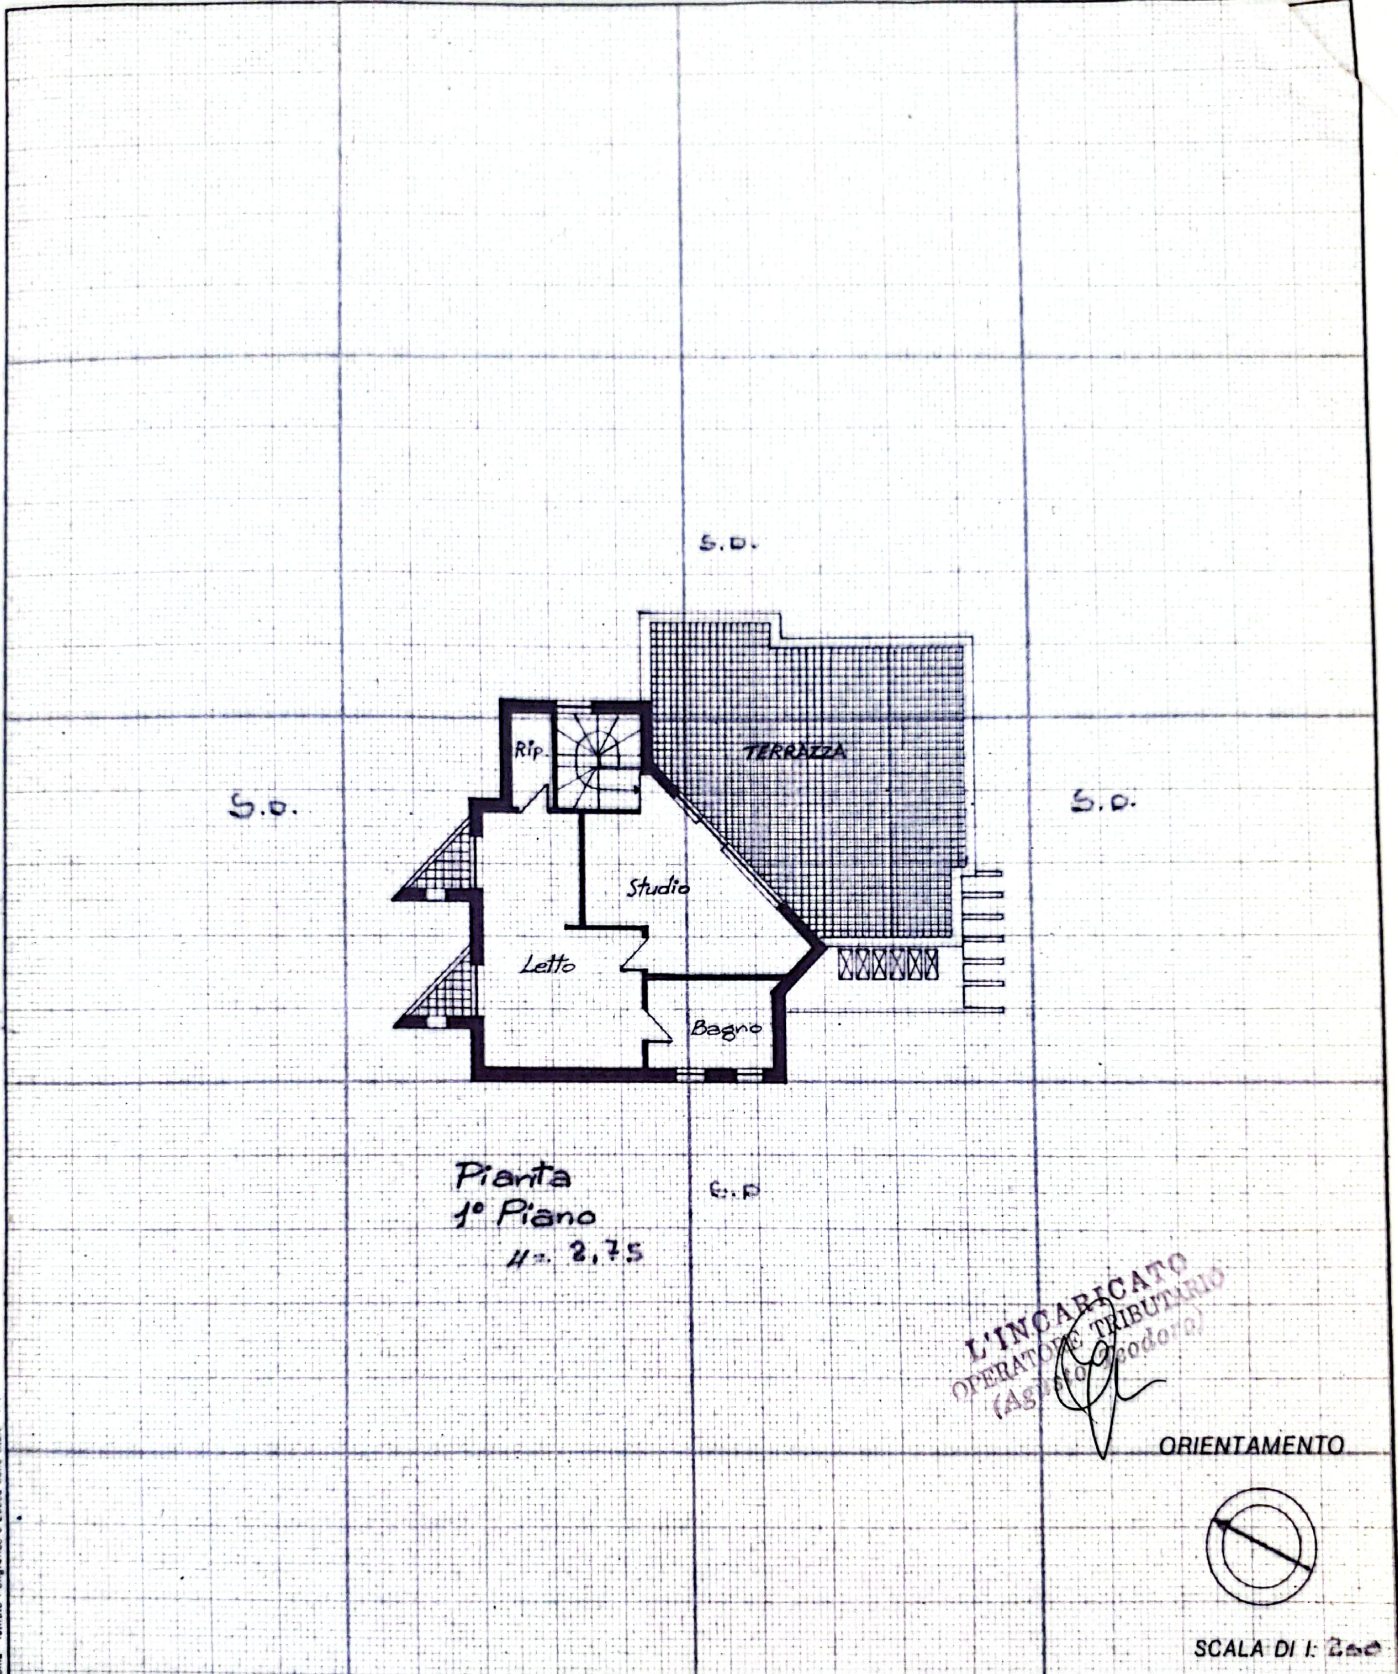

Roma - Istituto Poligrafico e Zecca dello Stato - P.V.

Dichiarazione di N.C.
Denuncia di variazione

Compilata dal **Arch. Lista Domenico**
(Titolo, cognome e nome)

RISERVATO ALL'UFFICIO

Identificativi catastali
F. **37**
n. **162** sub. **3**

Iscritto all'albo degli **Architetti**
della provincia di **Taranto**
data
**ORDINE DEGLI ARCHITETTI
DELLA PROVINCIA DI TARANTO**
Firma **Lista Domenico**
DOTT. ARCH. LISTA DOMENICO n. 364
Via La Sorte, 30 - GROTTAGLIE (TA)

19 OTT. 1993
5347