

**Agenzia del Territorio  
CATASTO FABBRICATI  
Ufficio Provinciale di  
Asti**

Dichiarazione protocollo n. AT0125510 del 23/11/2004

Planimetria di u.i.u. in Comune di Montiglio

Regione San Carlo

civ. SNC

Identificativi Catastali:

Sezione:

Foglio: 4

Particella: 825

Subalterno: 3

Compilata da:

Mortara Maria Cristina

Iscritto all'albo:

Architetti


Prov. Asti

N. 226


Scheda n. 1

Scala 1:200

**PIANO TERRA  
H 270 cm**

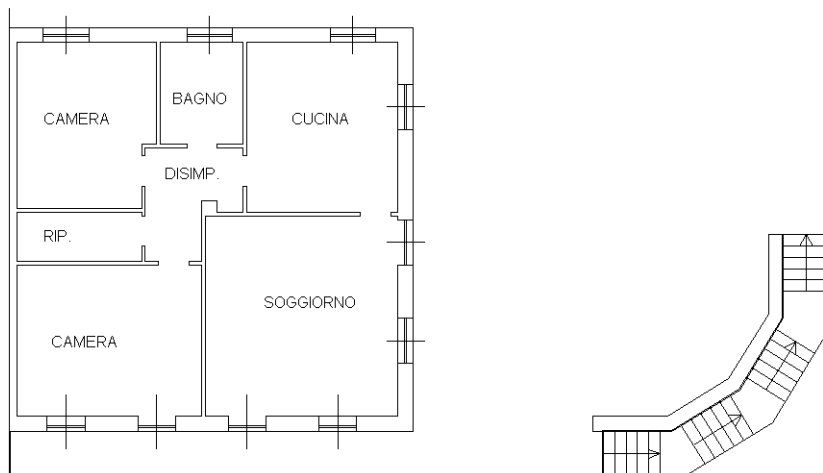

NORD

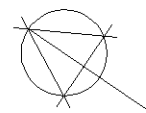

Ultima planimetria in atti