

012 - n. T187135 - Richiedente: CCRGCR59S18F839P

1A

enza del Territorio
ASTO FABBRICATI
cio Provinciale di
Napoli

Dichiarazione protocollo n. NA0904344del 02/11/2011

Planimetria di u.i.u. in Comune di Napoli

Via Del Camposanto

civ. 31

Identificativi Catastali:

Sezione: SEC

Foglio: 6

Particella: 397

Subalterno: 3

Compilata da:

De Francesco Anna

Iscritto all'albo:

Architetti

Prov. Napoli


N. 6865

Scala 1:100

ano 1° - int.1

00

cortile condominiale

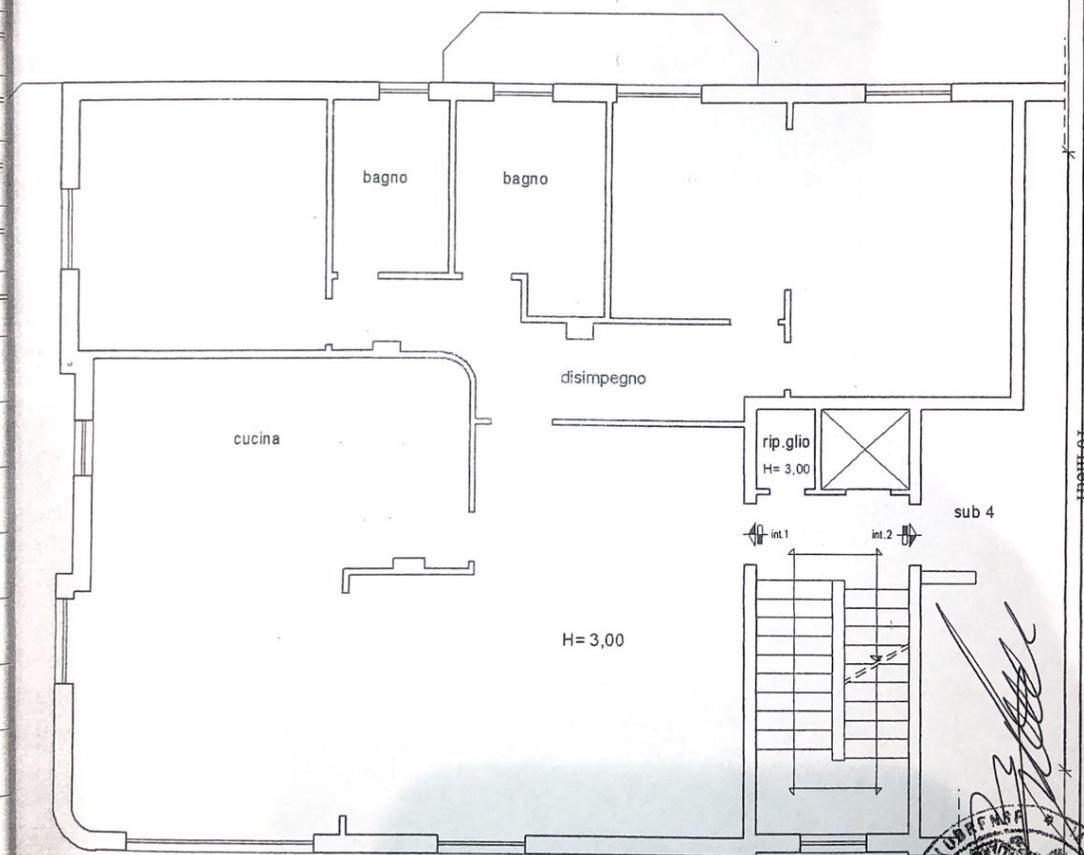

10 metri

H=3,00

rip.glio
H=3,00

sub 4

int.1

int.2

cortile condominiale

[Handwritten signatures]



orientamento



ria in atti

2 - n. T187135 - Richiedente: CCRGCR59S18F839P

- Formato di acquisizione: A4(210x297) - Formato stampa richiesto: A4(210x297)