

**Agenzia delle Entrate**  
**CATASTO FABBRICATI**  
**Ufficio Provinciale di**  
**Torino**

Dichiarazione protocollo n. TO0329812 del 30/09/2014

Planimetria di u.i.u. in Comune di Santena

Via Trinita'

civ. 19

Identificativi Catastali:

Sezione:  
Foglio: 16  
Particella: 747  
Subalterno: 121

Compilata da:  
Bosio Gianluca

Iscritto all'albo:  
Geometri

Prov. Torino


N. 8460

Scheda n. 1

Scala 1:200

### PIANO QUINTO (SOTTOTETTO)

H MEDIA = 2,37 m

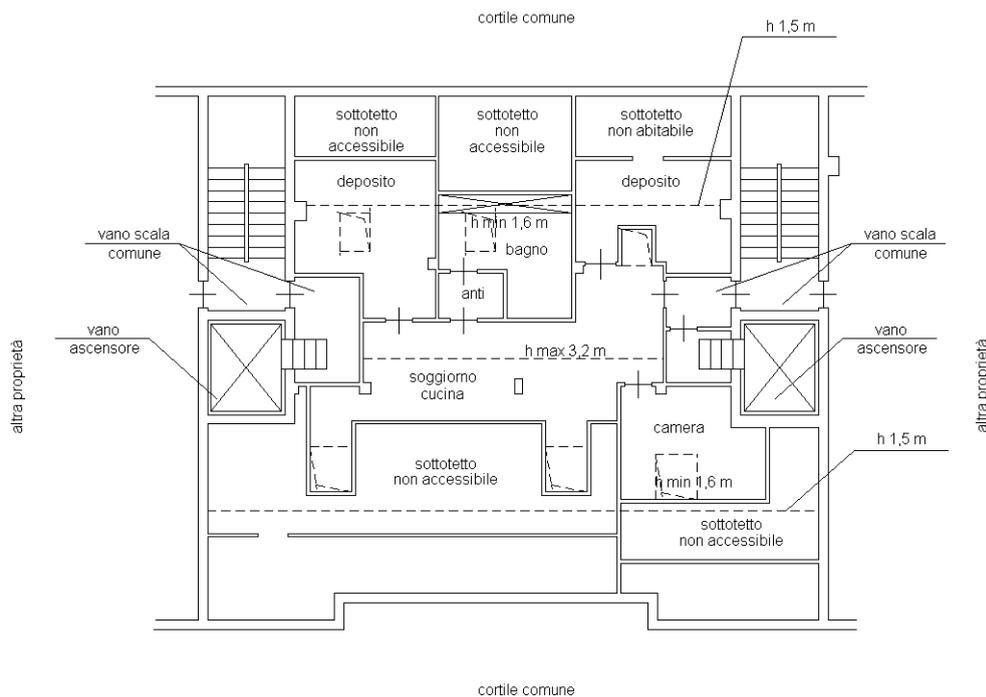

NORD



Ultima planimetria in atti