


PIANTA PIANO PRIMO

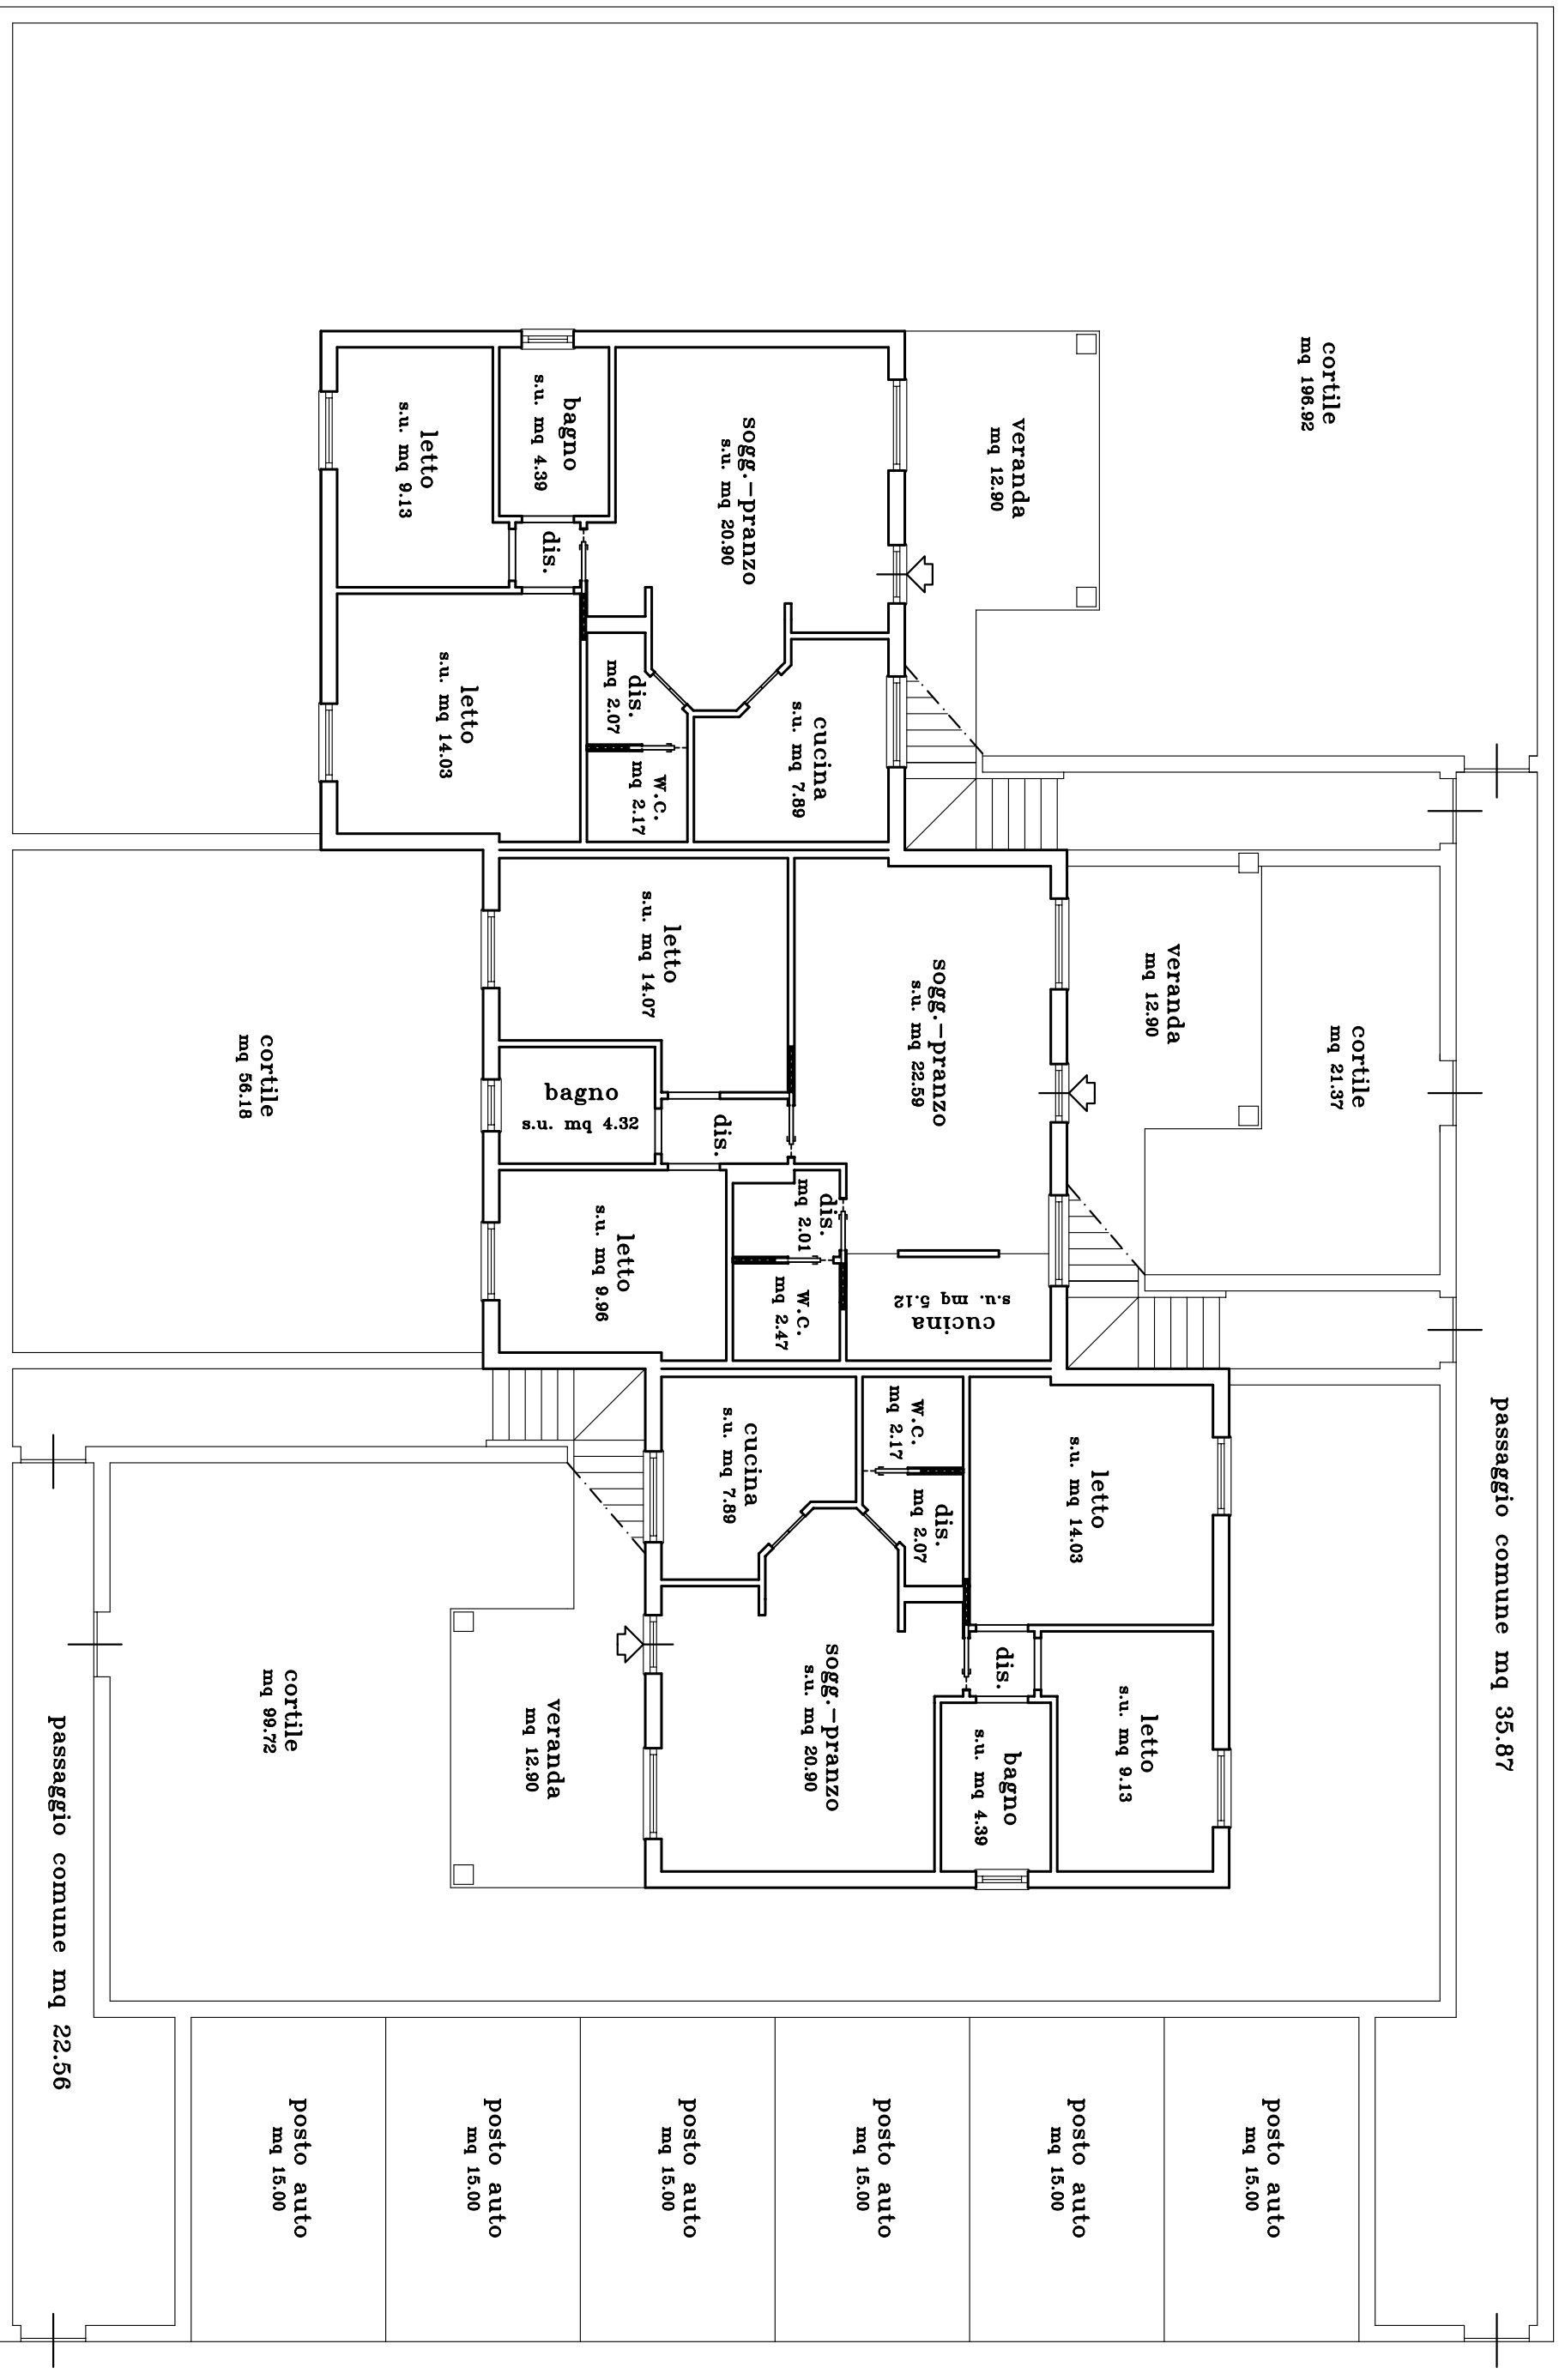

PIANTA PIANO TERRA

COPIA

STUDIO TECNICO Geom. AGOSTINO MADDAU
Via E. Lussu, 27/b - 07046 PORTO TORRES (SS)

PROGETTO

PER LA COSTRUZIONE DI UN FABBRICATO
USO RESIDENZIALE
IN LOC. TANCA MANNA.

TAV.
2

DATA
maggio 2008

ELABORATI:

PIANTE

COMUNE DI
Stintino

PROVINCIA DI
SASSARI

SCALA DISEGNI
1:100

COMMITTENTE




soc. BAMAX S.r.l.

IL TECNICO



IL COMMITTENTE

PIANTA PIANO SEMINTERRATO

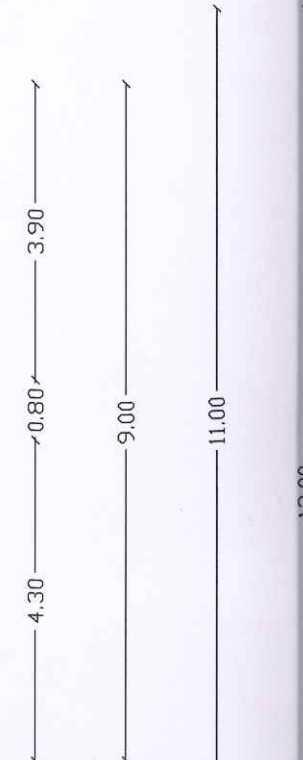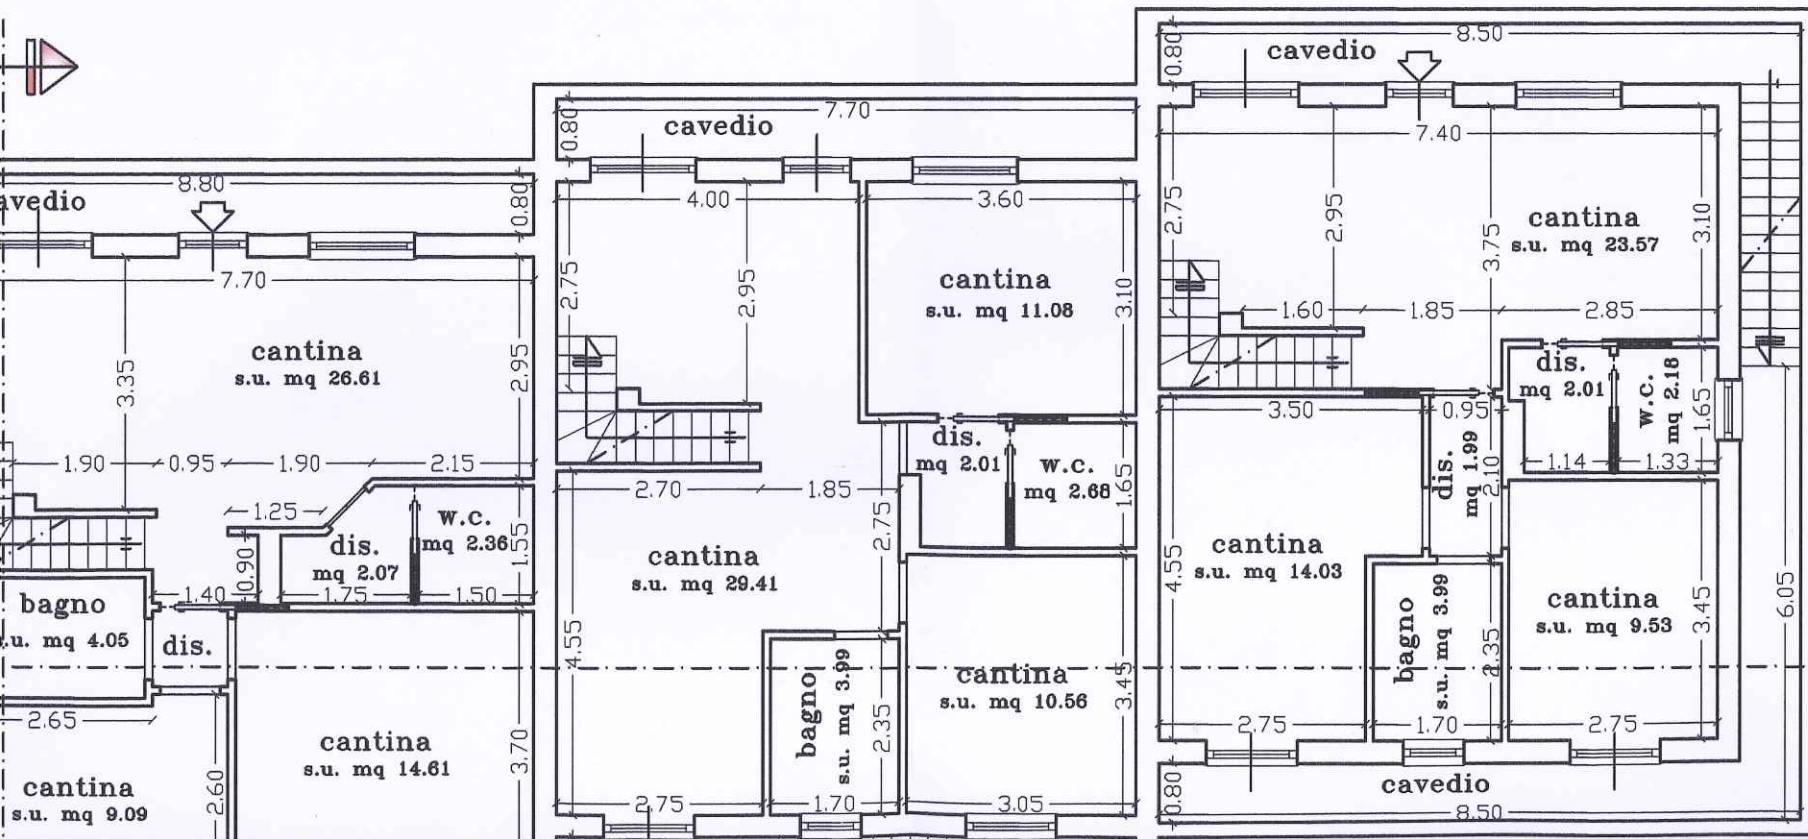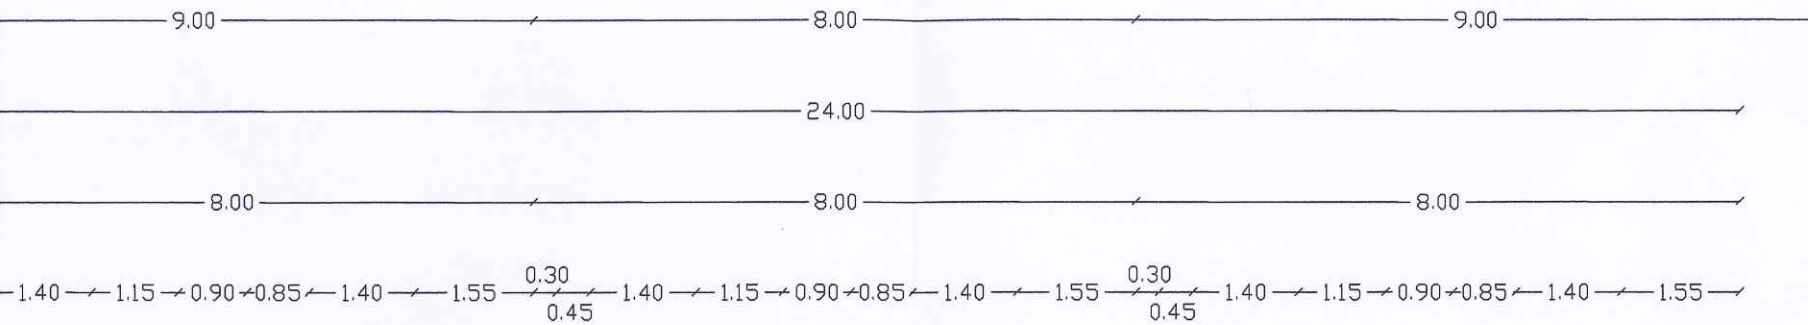

PIANTA
COPERTURA

