


**Agenzia delle Entrate  
CATASTO FABBRICATI  
Ufficio Provinciale di  
Torino**

Dichiarazione protocollo n. <b>TO0428312</b> del <b>12/01/2018</b>	
Planimetria di u.i.u. in Comune di <b>Moriondo Torinese</b>	
Vicolo <b>Matta Don Pietro</b>	civ. <b>SNC</b>
Identificativi Catastali:	Compilata da: <b>Sasso Pietro</b>
Sezione:	Iscritto all'albo: <b>Geometri</b>
Foglio: <b>5</b>	Prov. <b>Torino</b>
Particella: <b>273</b>	<b>N. 8645</b>
Subalterno: <b>1</b>	

Scheda n. 1      Scala 1:200

### PIANO TERRA Hm= 2,67 m

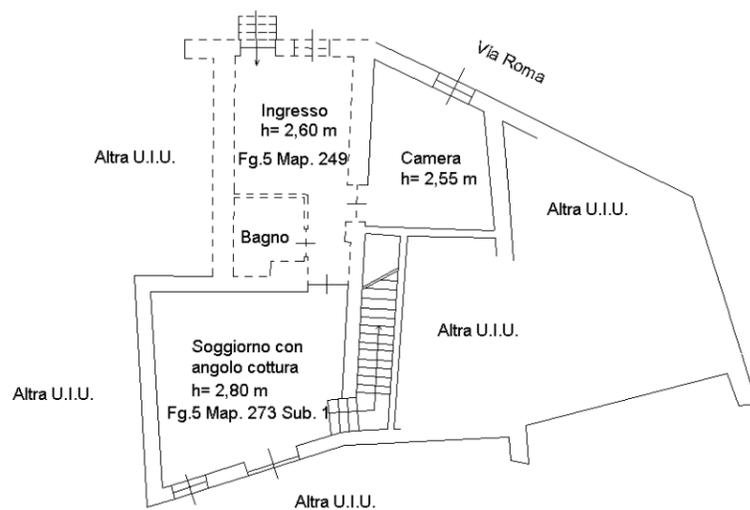

### PIANO PRIMO Hm= 2,87 m

