

Data: 15/12 2017 - n LE0290612 - Richiedente NOTARO GIOVANNI ANTONIO DONATO

Agenzia del Territorio
CATASTO FABBRICATI
Ufficio Provinciale di
Lecce

Dichiarazione protocollo n. LE0259712 del 18/11/2004
Planimetria di u.i.g. in Comune di San Cesario Di Lecce
Via Vill. Emanuele II

civ. 73



Identificativi Catastali:
Sezione:
Foglio: 9
Particella: 554
Subalterno: 1

Compilata da:
Baldassarre Tommaso
Iscritto all'albo:
Ingegneri
Prov. Lecce

n. 1478

Allegato n. 1 Scala 1:200


VIA VITTORIO EMANUELE II n. 73 piano: 1;

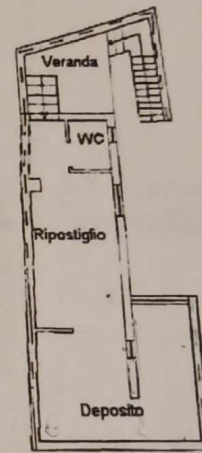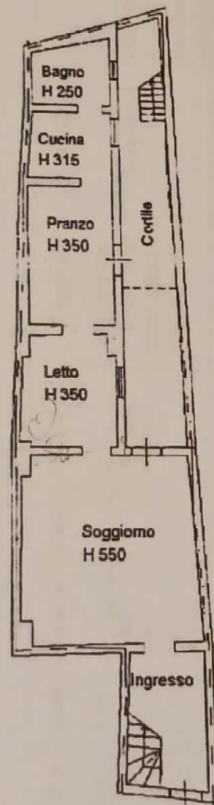

PIANO AMMEZZATO H 190


Via Vittorio Emanuele II

PIANO TERRA

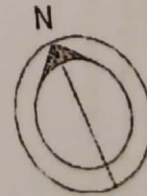

una Planimetria in atti

15/12/2017 - n. LE0290612 - Richiedente NOTARO GIOVANNI ANTONIO DONATO
Allegato n. 1 - Formato di acq.: A4(210x297) - Formato di scala: 1:1

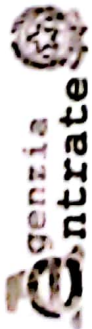

Direzione Provinciale di Lecce
Ufficio Provinciale - Territorio
Servizi Catastrali

Visura per soggetto

limitata ad un comune

Situazione degli atti informatizzati al 15/12/2017

Data: 15/12/2017 - Ora: 12.36.10 Fine

Visura n. 1156659 Pag. 1

Dati della richiesta

NOTARO GIOVANNI ANTONIO DONATO
Fabbricati siti nel comune di SAN CESARIO DI LECCE (Codice: H793) Provincia di LECCE

Soggetto individuato

NOTARO GIOVANNI ANTONIO DONATO nato a MELISSANO il 03/02/1961 C.F.: NTRGNN61B03F109F

I. Unità Immobiliari site nel Comune di SAN CESARIO DI LECCE(Codice H793) - Catasto dei Fabbricati

N.	DATI IDENTIFICATIVI							DATI DI CLASSAMENTO			ALTRE INFORMAZIONI		
	Sezione	Foglio	Parcella	Sub	Zona	Micro	Categoria	Classe	Consistenza	Superficie	Rendita	Indirizzo	Dati alternativi
1	Urbana	9	554	3			A3	3	5,5 vani	Catastale Totale: 94 m² Totale escluse aree scoperte** : 91 m²	Euro 281,21	VIA VITTORIO EMANUELE II n. 73 piano: 1; Variazione del 09/11/2015. Inscrittamento in visura dei dati di superficie.	ALTERNATIVE

Immobile 1: Annotazione: classamento proposto e validato (d.m. 701/94)

Intestazione degli immobili indicati al n. 1

N.	DATI ANAGRAFICI	CODICE FISCALE	DIRITTI E ONERI REALI
1	NOTARO GIOVANNI ANTONIO DONATO nato a MELISSANO il 03/02/1961 VOLONTA' DUFFICIO del 21/07/2006 protocollo n. LE0183479 Voltura in atti dal 29/09/2006 Repertorio n.: 61944 Rogante: GLORIA S. Registratore: Sole TRASCRIZIONE N. 21427/06 (n. 35492.1/2006)	NTRGNN61B03F109F*	(1) Proprietà per 1/1

Unità immobiliari n. 1

Tributi erariali: Euro 0,90

Visura telematica

* Codice Fiscale Validato in Anagrafe Tributaria

** Si intendono escluse le "superfici di balconi, terrazzi e aree scoperte pertinentziali e accessorie, comunicanti o non comunicanti" (cfr. Provvedimento del Direttore dell'Agenzia delle Entrate 29 marzo 2013).