

Dichiarazione protocollo n. BG0103271 del 07/03/2011
Planimetria di u.i.u. in Comune di Martinengo
Strada Vicinale Degli Arzizzi civ. SN



Identificativi Catastali:
Sezione:
Foglio: 14
Particella: 7574
Subalterno: 702

Compilata da:
Belotti Flavio
Iscritto all'albo:
Geometri
Prov. Bergamo N. 03170

**Agenzia del Territorio
CATASTO FABBRICATI
Ufficio provinciale di
Bergamo**

Scheda 1
Scala 1: 200

Ultima planimetria in atti
Data: 21/06/2023 - n. T245941 - Richiedente: CTNRFL82H02F205V
Totale schede: 2 - Formato di acquisizione: A3(297x420) - Formato stampa richiesto: A4(210x297)

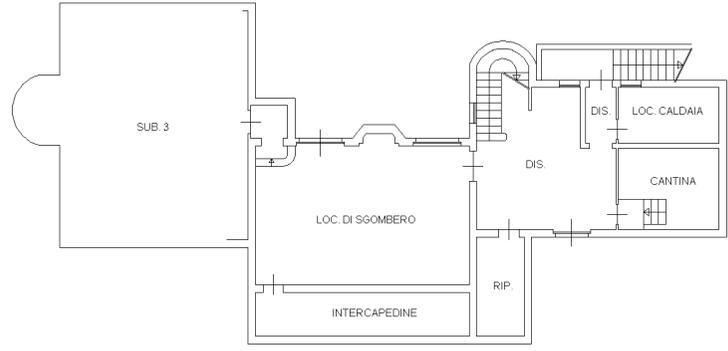
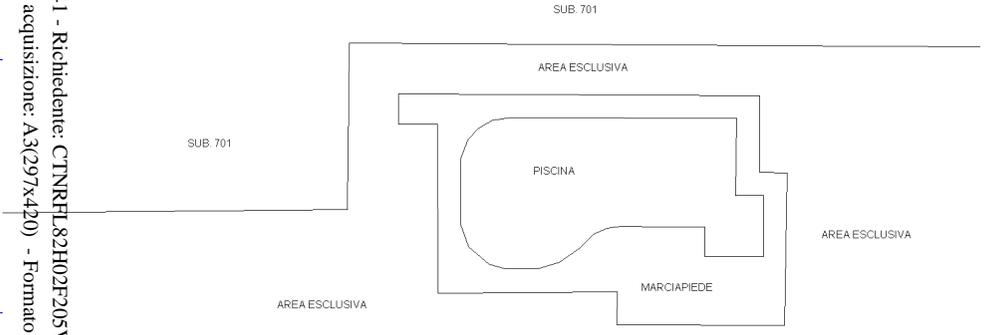


PIANO TERRA

H = 2.70 MT

PIANO INTERRATO

H = 2.45 MT

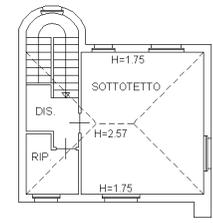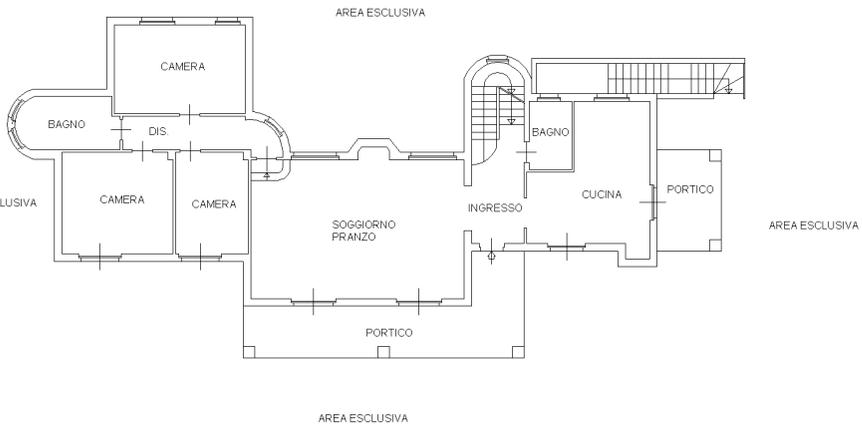

PIANO PRIMO

(SOTTOTETTO)



10 metri

**Agenzia del Territorio
CATASTO FABBRICATI
Ufficio Provinciale di
Bergamo**

Dichiarazione protocollo n. BG0103271 del 07/03/2011

Planimetria di u.i.u. in Comune di Martinengo

Strada Vicinale Degli Arzizzi

civ. SN

Identificativi Catastali:

Sezione:

Foglio: 14

Particella: 7574

Subalterno: 702

Compilata da:

Belotti Flavio


Iscritto all'albo:
Geometri

Prov. Bergamo

N. 03170

Scheda n. 2

Scala 1:500

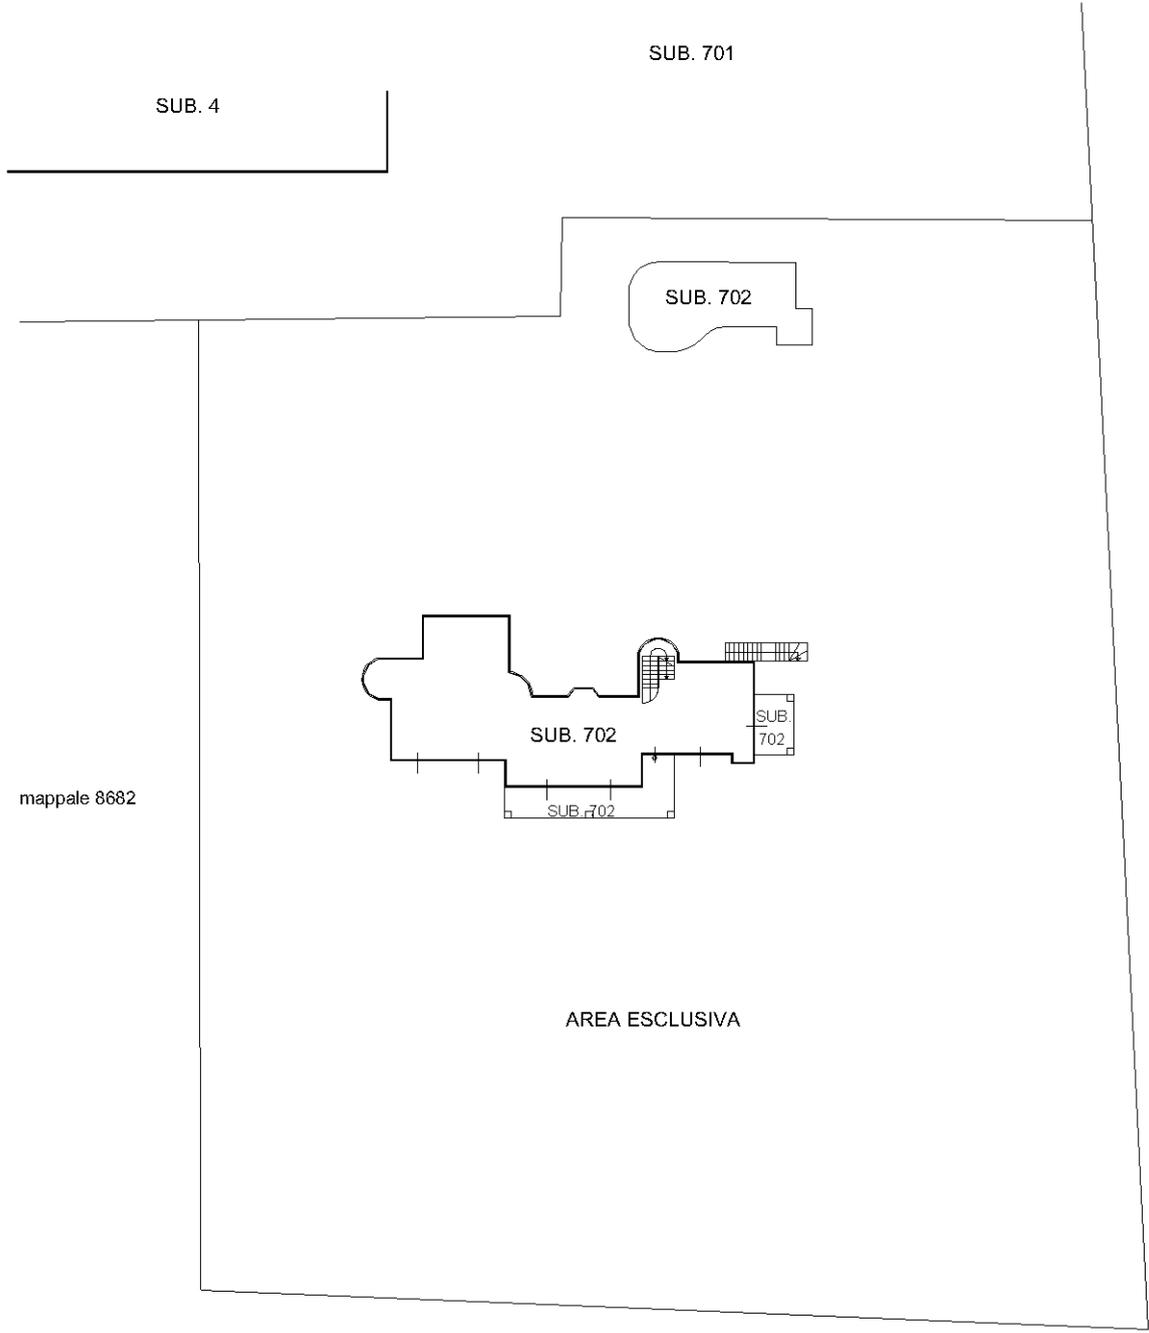

AREA ESCLUSIVA

PIANO TERRA



Ultima planimetria in atti