

**Agenzia delle Entrate
CATASTO FABBRICATI
Ufficio Provinciale di
Siracusa**

Dichiarazione protocollo n. SR0024155 del 06/05/2022

Comune di Siracusa

Vicolo Abruzzi

civ. 15

Identificativi Catastali:

Sezione:

Foglio: 32

Particella: 250

Subalterno: 97

Compilata da:
Scalia Maurizio

Iscritto all'albo:
Geometri

Prov. Siracusa

N. 01490


Planimetria

Scheda n. 1

Scala 1:200

Piano Terzo

H 2,70

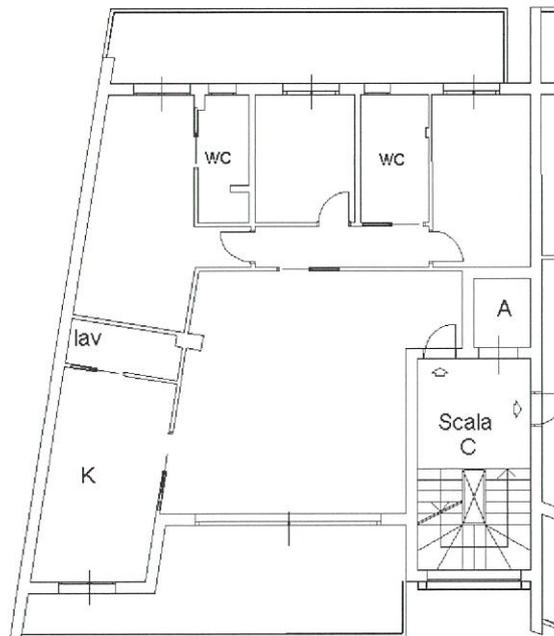

Nord



Ultima planimetria in atti

**Agenzia delle Entrate
CATASTO FABBRICATI
Ufficio Provinciale di
Siracusa**

Dichiarazione protocollo n. SR0024155 del 06/05/2022

Comune di Siracusa

Vicolo Abruzzi

civ. 15

Identificativi Catastali:

Sezione:

Foglio: 32

Particella: 250

Subalterno: 63

Compilata da:
Scalia Maurizio

Iscritto all'albo:
Geometri

Prov. Siracusa

N. 01490


Planimetria

Scheda n. 1

Scala 1:200

Piano Terra

H 3,75

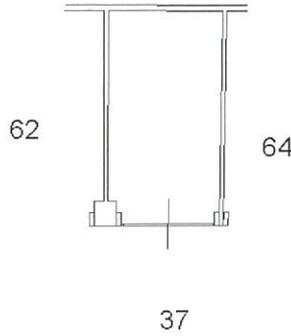

Catasto dei Fabbricati - Situazione al 06/07/2023 - Comune di SIRACUSA(1754) - < Foglio 32 - Particella 250 - Subalterno 63 ->
VICOLI ABRUZZI n. 15 - Scala C Piano T

North arrow pointing upwards.

Ultima planimetria in atti

