


**Agenzia delle Entrate
CATASTO FABBRICATI
Ufficio Provinciale di
Udine**


Dichiarazione protocollo n. UD0131340 del 29/10/2018	
Planimetria di u.i.u. in Comune di Moruzzo	
Via Dei Rimini civ. 9	
Identificativi Catastali:	Compilata da: Tosone Elisa
Sezione:	Iscritto all'albo: Geometri
Foglio: 18	Prov. Udine
Particella: 655	N. 3095
Subalterno:	

Scheda n. 1 Scala 1:200


PIANO TERRA

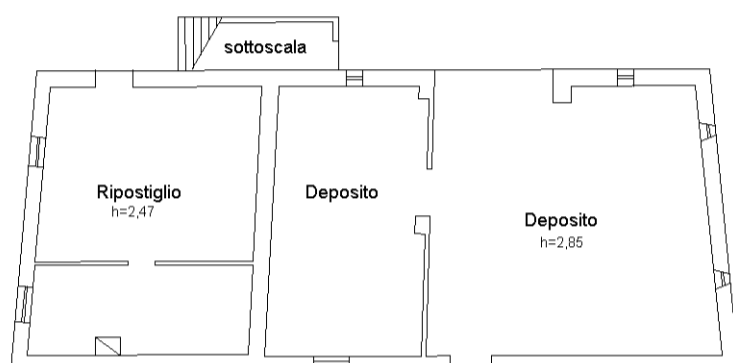

PIANO PRIMO

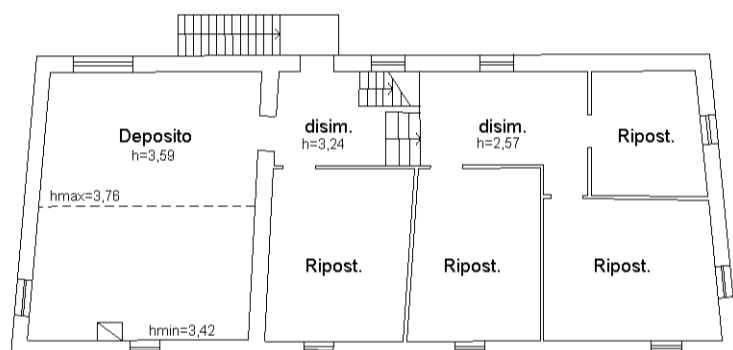


PIANO SECONDO

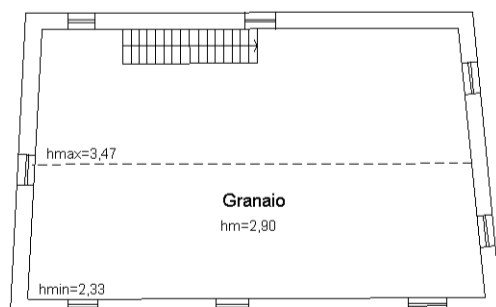

Agenzia delle Entrate
CATASTO FABBRICATI
Ufficio Provinciale di
Udine

Dichiarazione protocollo n. UD0131340 del 29/10/2018	
Planimetria di u.i.u. in Comune di Moruzzo	
Via Dei Rimini civ. 9	
Identificativi Catastali:	Compilata da:
Sezione:	Tosone Elisa
Foglio: 18	Iscritto all'albo:
Particella: 655	Geometri
Subalterno:	Prov. Udine N. 3095

Scheda n. 2 Scala 1:200

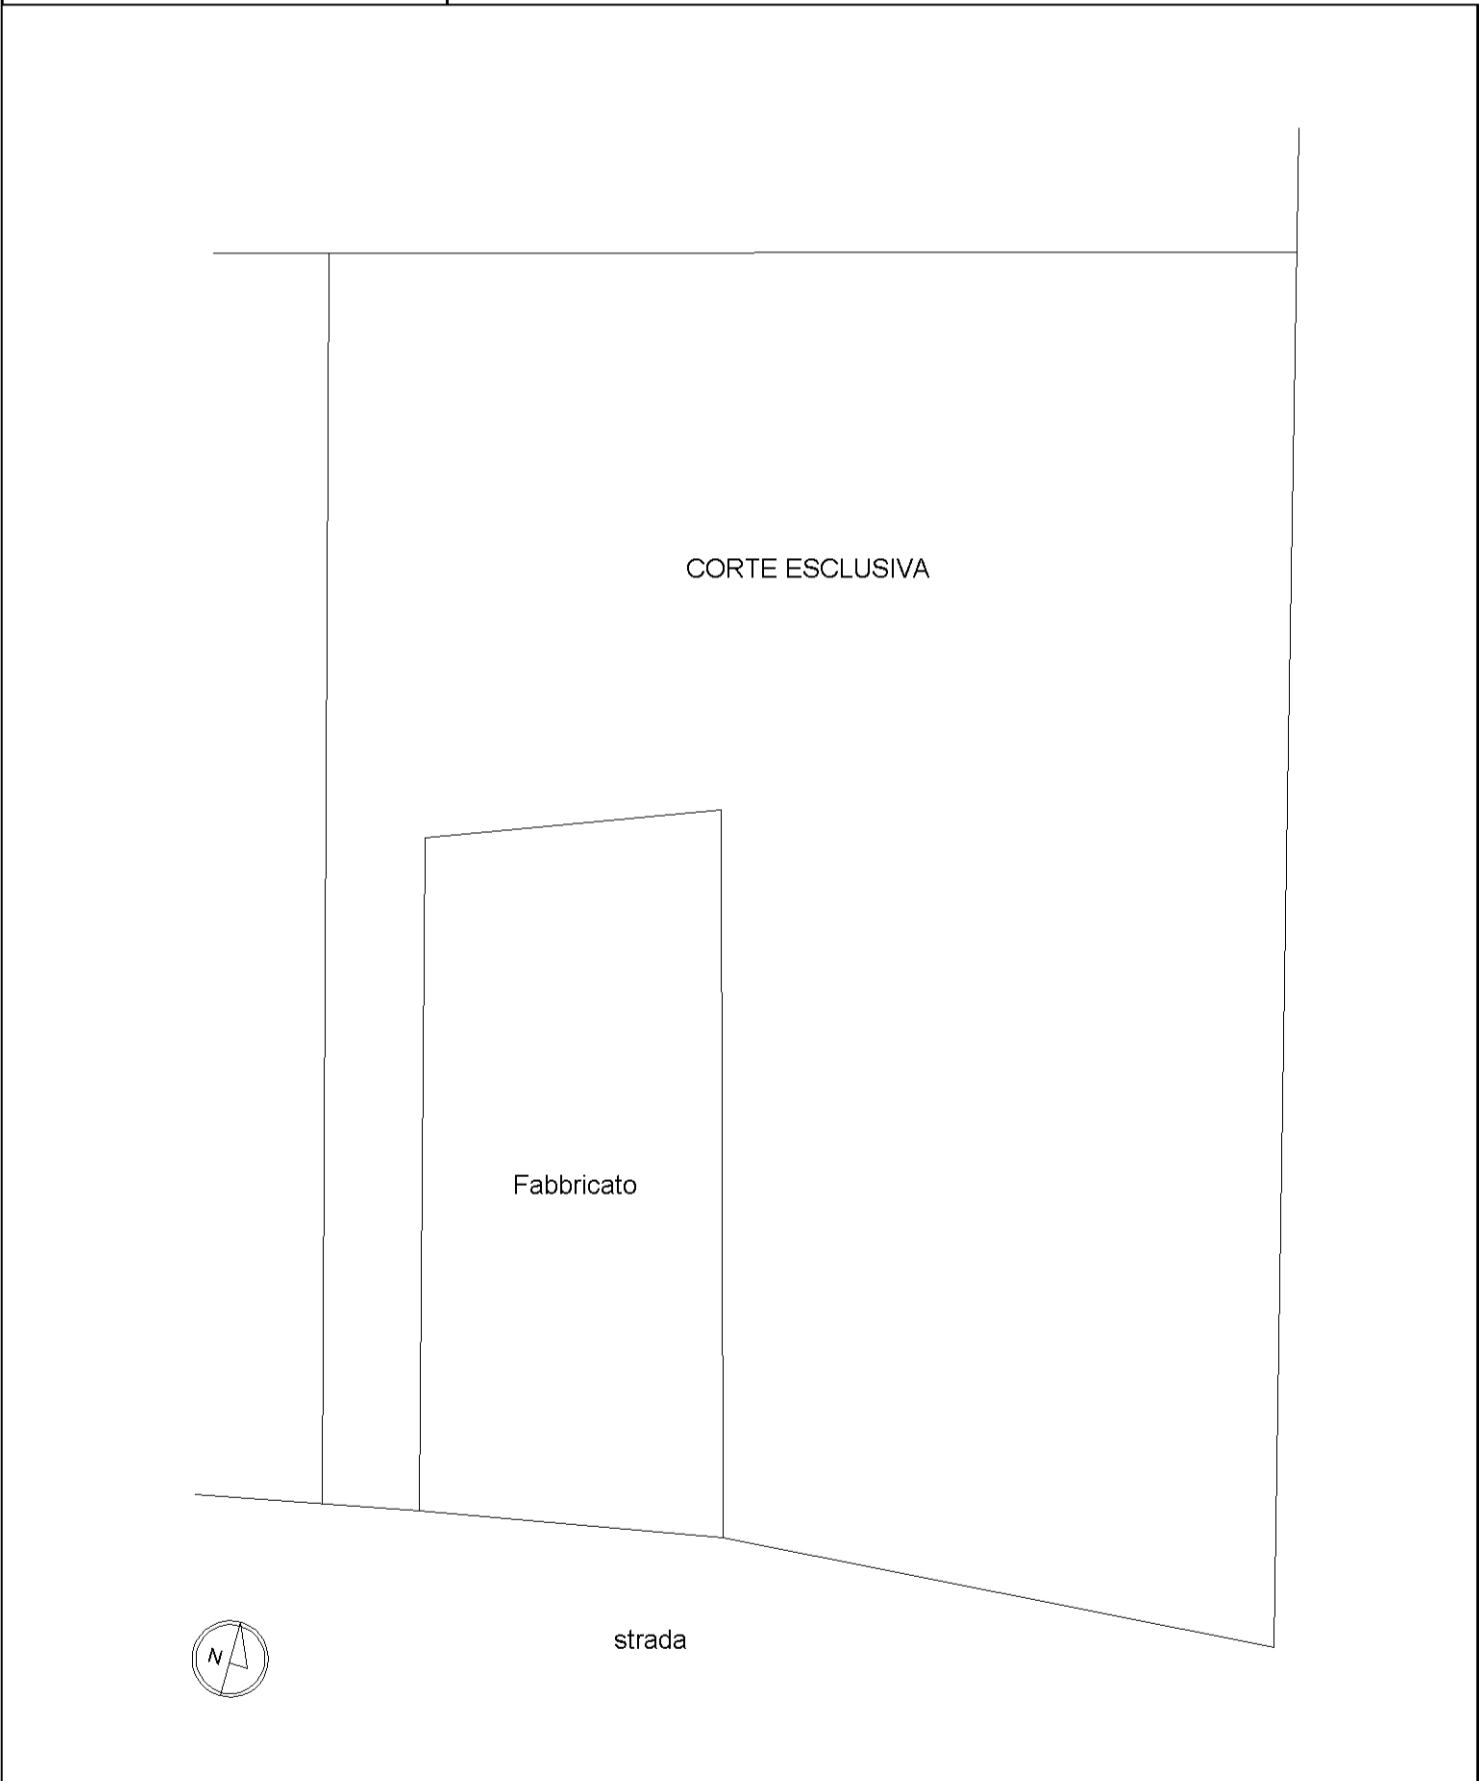

mapa 01

Catasto dei Fabbricati - Situazione al 07/06/2023 - Comune di MORUZZO(F760) - < Foglio 18 - Particella 655 - Subalterno >
VIA DEI RIMINI n. 9 Piano T-1 - 2