

**Agenzia del Territorio  
CATASTO FABBRICATI  
Ufficio Provinciale di  
Milano**

Dichiarazione protocollo n. MI0660287 del 05/09/2012

Planimetria di u.i.u. in Comune di Desio

Via Fratelli Cervi

civ. 31

Identificativi Catastali:

Sezione:  
Foglio: 24  
Particella: 144  
Subalterno: 709

Compilata da:  
Atzeni Andros

Iscritto all'albo:  
Architetti


Prov. Milano

N. 15400



Scheda n. 1

Scala 1:200

**PIANO PRIMO  
h 3,00**

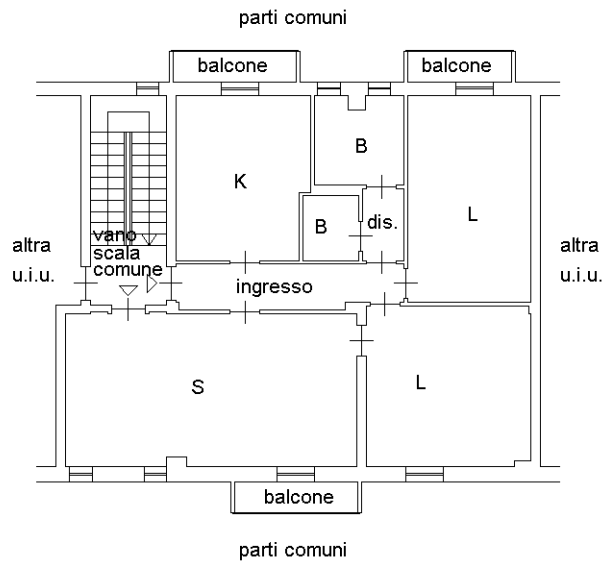

**PIANO S1  
h 2,35**

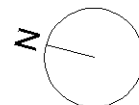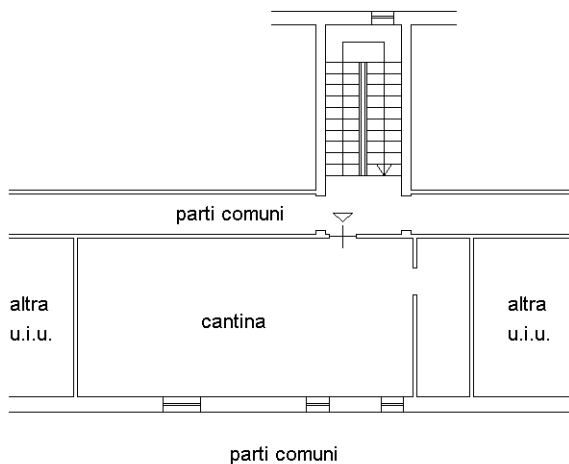

Ultima planimetria in atti