

**Agenzia del Territorio
CATASTO FABBRICATI
Ufficio Provinciale di
Foggia**

Dichiarazione protocollo n. FG0190995 del 01/08/2012

Planimetria di u.i.u. in Comune di Foggia

Via Ernesto Petrone

civ. 49

Identificativi Catastali:

Sezione:
Foglio: 96
Particella: 2445
Subalterno: 15

Compilata da:
De Gregorio Antonio
Iscritto all'albo:
Geometri


Prov. Foggia

N. 2365


Scheda n. 1

Scala 1:200

PIANO QUARTO

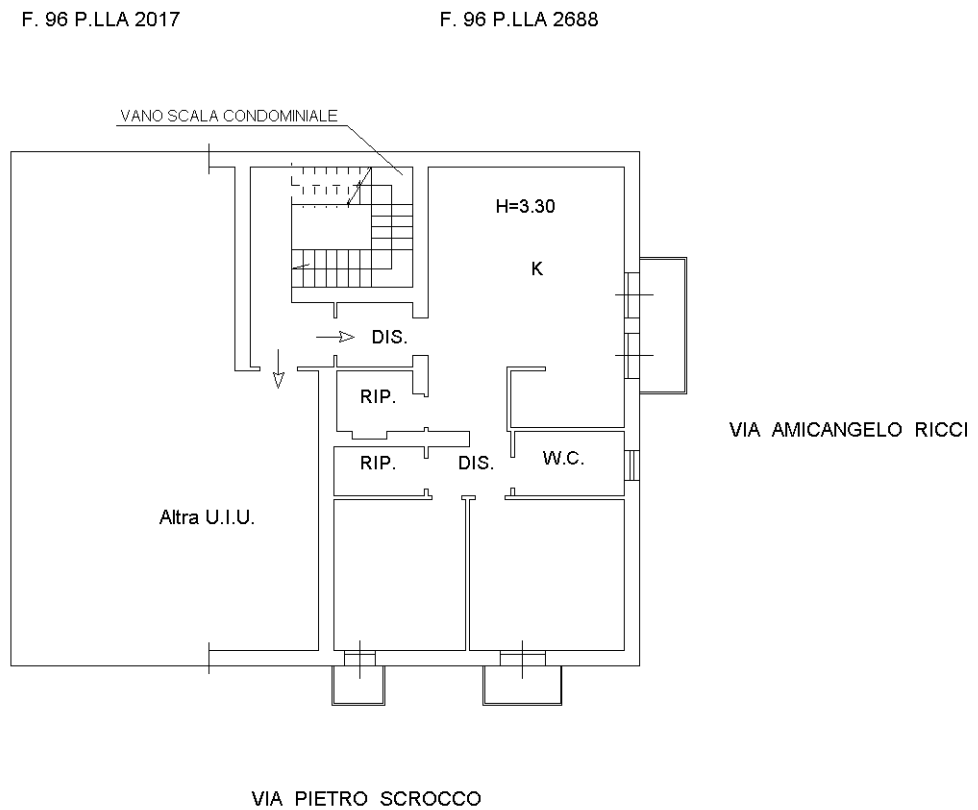

orientamento

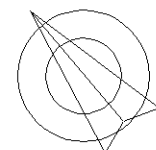

Ultima planimetria in atti