

Agenzia delle Entrate
CATASTO FABBRICATI
Ufficio Provinciale di
Caserta

Dichiarazione protocollo n. CE0030710 del 01/04/2021

Comune di Calazzo

Via Santa Cristina

civ. 21

Identificativi Catastali:

Sezione:

Foglio: 39

Particella: 5263

Subalterno: 4

Compilata da:

Mingione Biagio Maria

Iscritto all'albo:
Architetti


Prov. Caserta

N. 01986

Planimetria

Scheda n. 1

Scala 1:200

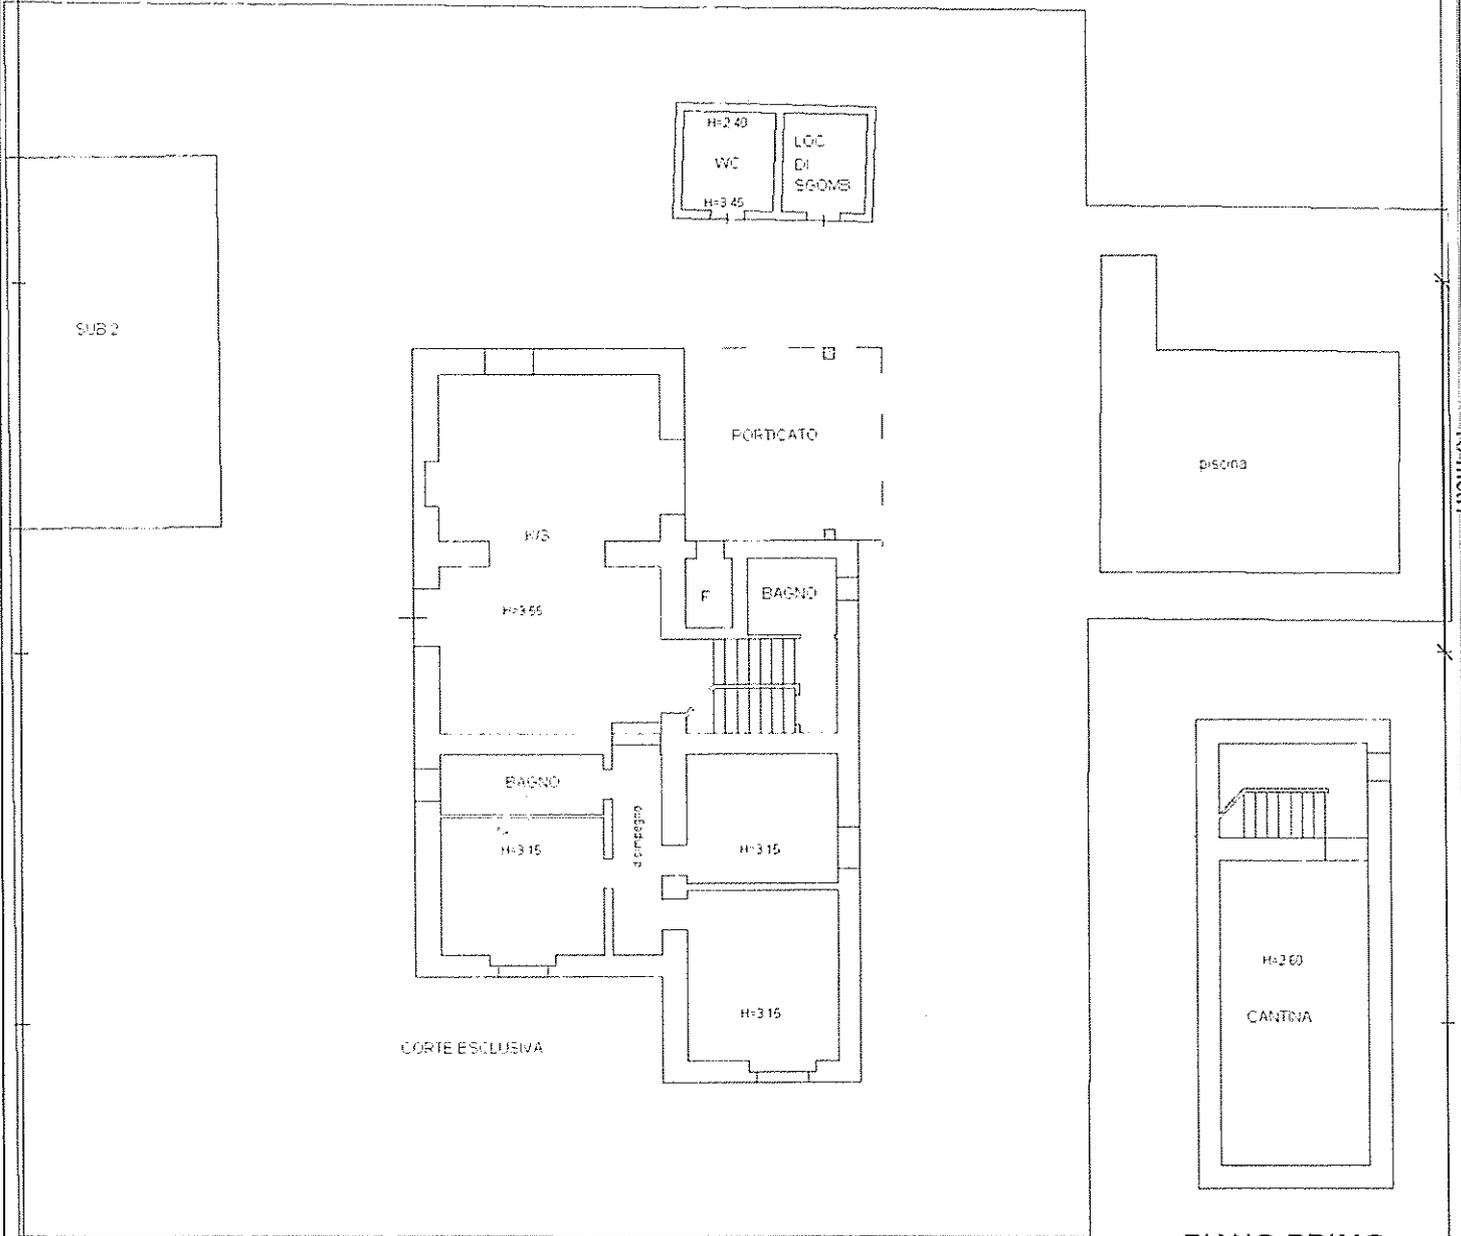

PIANO TERRA

PIANO PRIMO
SOTTOSTRADA



Ultima planimetria in atti

Data: 13/04/2021 - n. T310664 - Richiedente: MRNMRZ58T04F839K

Totale schede: 1 - Formato di acquisizione: A4(210x297) - Formato stampa richiesto: A4(210x297)

Catasto dei Fabbricati - Situazione al 13/04/2021 - Comune di CALAZZO (B362) - < Foglio: 39 - Particella: 5263 - Subalterno: 4 - VIA SANTA CRISTINA n. 21 piano: T.S.T.

**Agenzia del Territorio
CATASTO FABBRICATI
Ufficio Provinciale di
Caserta**

Dichiarazione protocollo n. CE0496241 del 03/11/2008

Planimetria di u.i.u. in Comune di Caiazzo

Via Santa Cristina

civ. 21

Identificativi Catastali:

Sezione:

Foglio: 39

Particella: 5263

Subalterno: 2

Compilata da:
Lombardi Alfredo


Iscritto all'albo:
Geometri

Prov. Caserta

N. 2856

Scheda n. 1

Scala 1:200

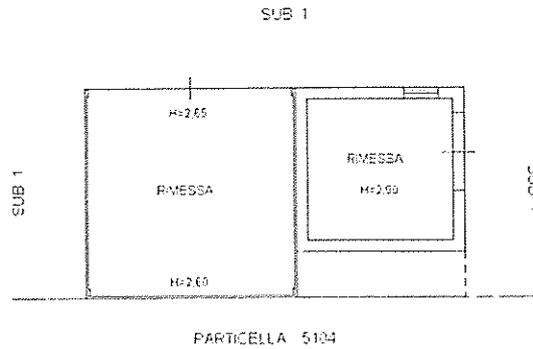

PIANO TERRA



Ultima planimetria in atti

Data: 13/04/2021 - n. T310665 - Richiedente: MRNMRZ58T04F839K

Totale schede: 1 - Formato di acquisizione: A4(210x297) - Formato stampa richiesto: A4(210x297)

Catasto dei Fabbricati - Situazione al 13/04/2021 - Comune di CAIAZZO (B362) - < Foglio: 39 - Particella: 5263 - Subalterno: 2 >
VIA SANTA CRISTINA n. 21 - CIV. 21