

Agenzia delle Entrate
CATASTO FABBRICATI
Ufficio provinciale di
Trieste

Dichiarazione protocollo n. TS0042522 del 18/06/2018
Comune di Trieste
Via Benvenuto Cellini

civ. 2


Identificativi Catastali:
Sezione: V
Foglio: 11
Particella: 550
Subalterno: 36

Compilata da:
Costantino Scirocco Marco
Iscritto all'albo:
Ingegneri
Prov. Messina
N. 04058

VIA CARLO GHEGA

VIA BENVENUTO CELLINI

PIANO QUINTO

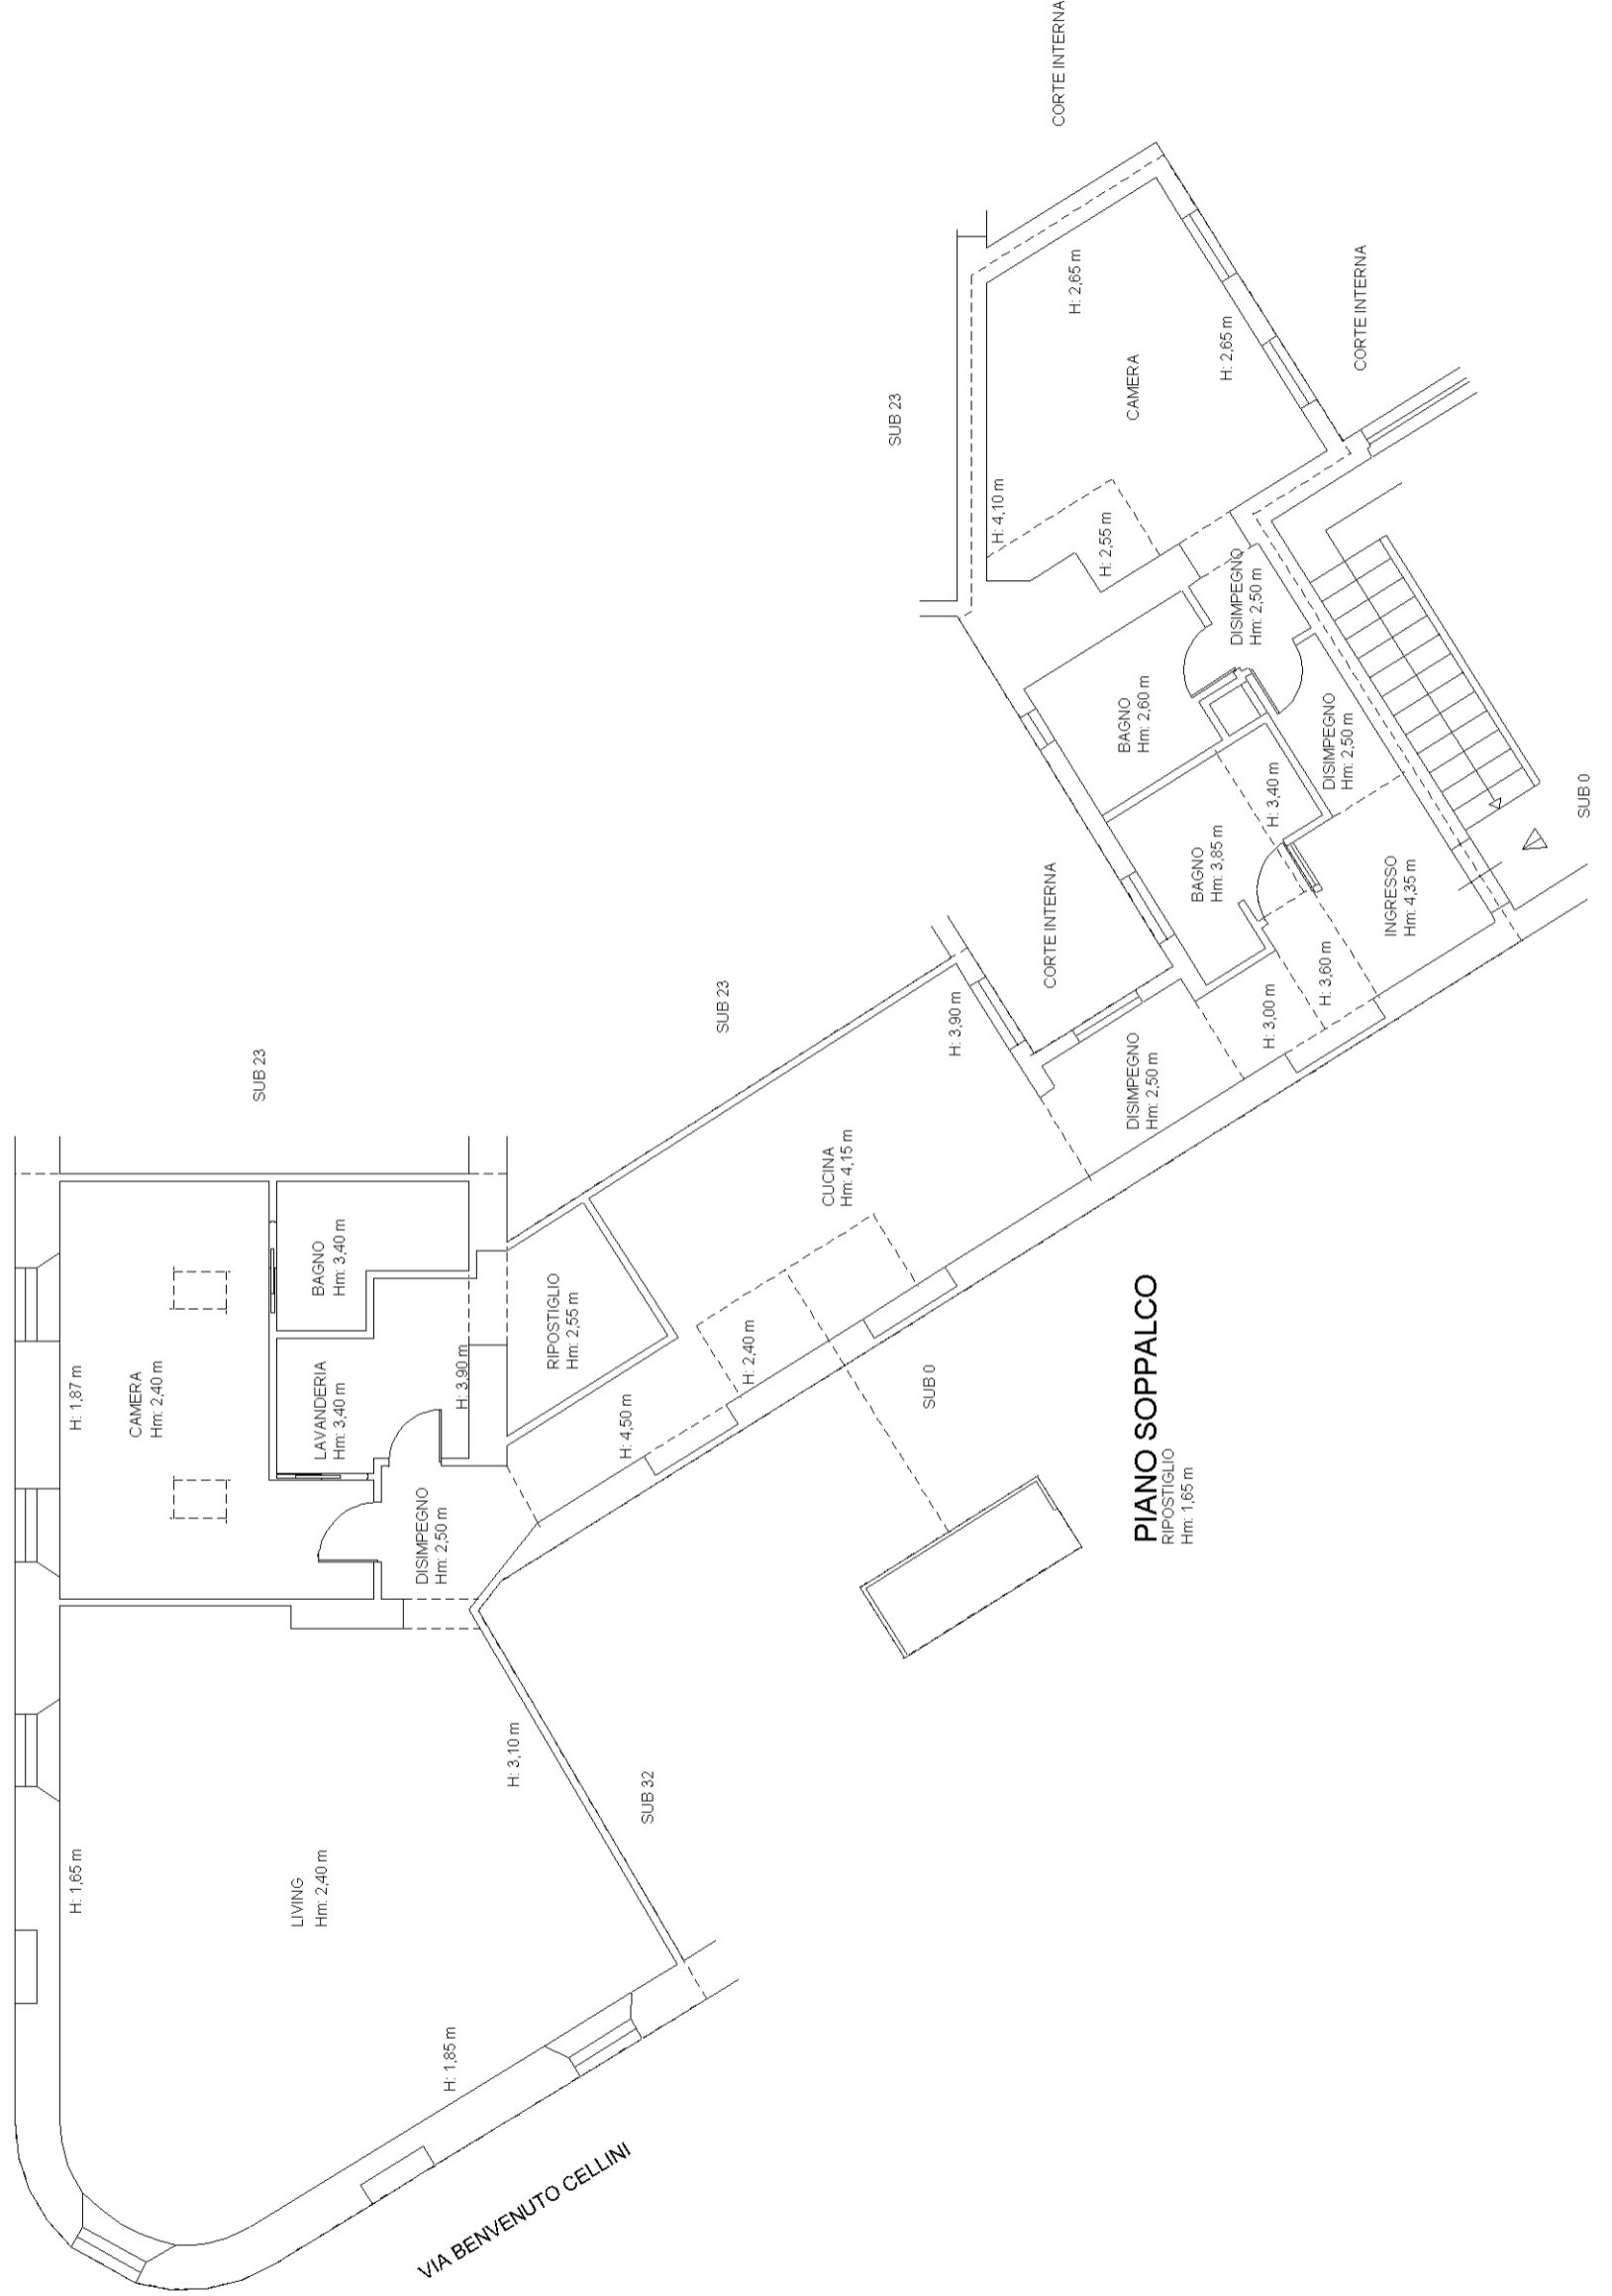

PIANO SOPPALCO
RIPOSTIGLIO
Hm. 1,65 m