


Agenzia del Territorio  
**CATASTO FABBRICATI**  
Ufficio Provinciale di  
Bologna

Dichiarazione protocollo n. \_\_\_\_\_ del \_\_\_\_\_  
Planimetria di u.i.u. in Comune di Loiano  
Via Roma \_\_\_\_\_ civ. 1

Identificativi Catastali:  
Sezione:  
Foglio: 31  
Particella: 358  
Subalterno: 6

Compilata da:  
Borelli Marco  
Iscritto all'albo:  
Geometri  
Prov. Bologna N. 02444

cheda n. 1      Scala 1:500

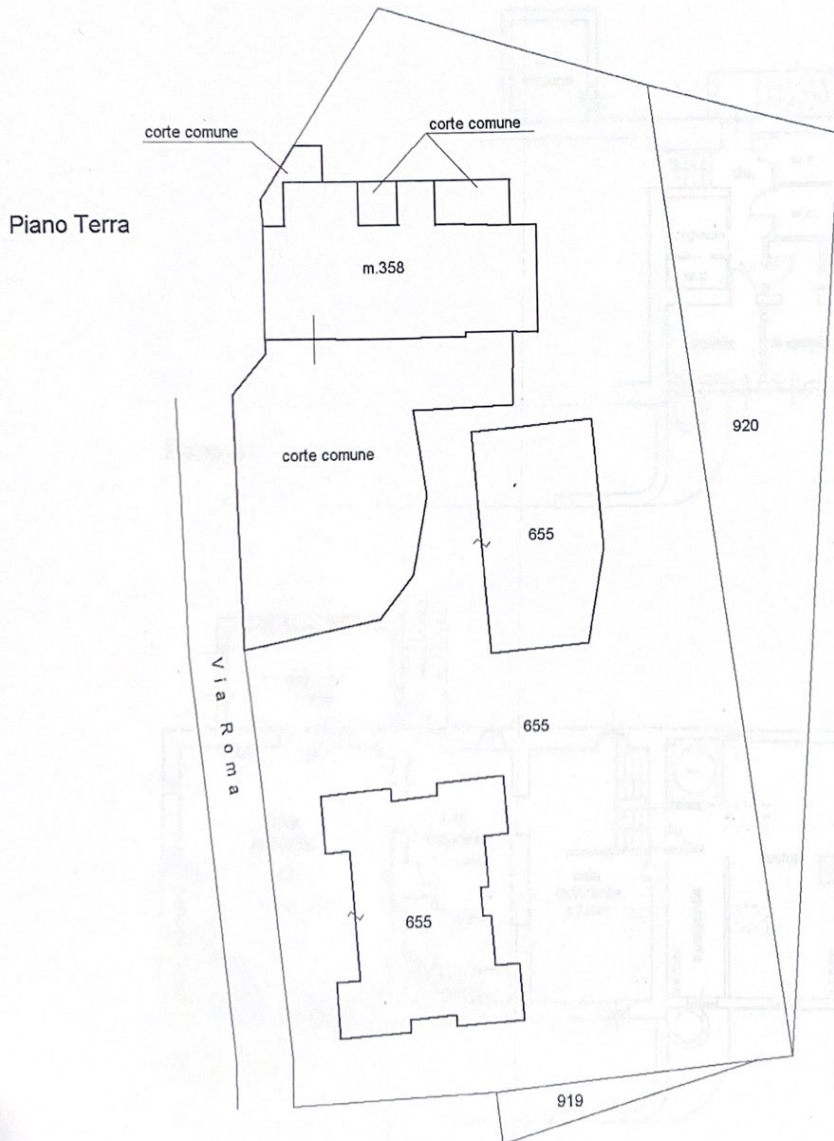

*[Handwritten signature]*  
GEOM.  
BORELLI  
MARCO  
ISCRITTO ALL'ALBO  
N. 2444


**COPIA CONFORME ALL'ORIGINALE**  
presentata in modo telematico  
al **Catasto Fabbricati**  
prot. n° **BO0246228** del **30/10/2012**




**Agenzia del Territorio  
CATASTO FABBRICATI  
Ufficio Provinciale di  
Bologna**

Dichiarazione protocollo n. _____ del _____	
Planimetria di u.i.u. in Comune di Loiano	
Via Roma _____ civ. 1	
Identificativi Catastali:	Compilata da: Borelli Marco
Sezione:	Iscritto all'albo: Geometri
Foglio: 31	Prov. Bologna
Particella: 358	N. 02444
Subalterno: 6	

pagina n. 2      Scala 1:200

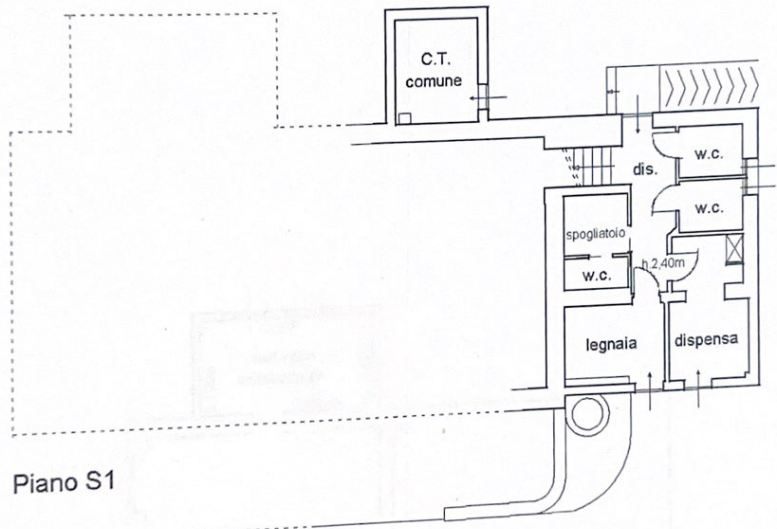

Piano S1

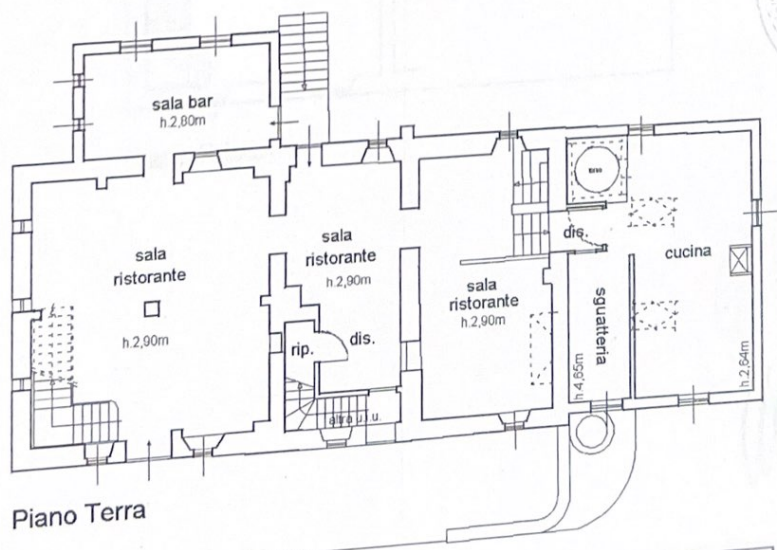

Piano Terra



**COPIA CONFORME ALL'ORIGINALE**  
presentata in modo telematico  
al Catasto Fabbricati  
prot. n° BO0246228 del 30/10/2012




0m \_\_\_\_\_ 5m

Agenzia del Territorio  
**CATASTO FABBRICATI**  
Ufficio Provinciale di  
Bologna

Dichiarazione protocollo n. _____ del _____	
Planimetria di u.i.u. in Comune di Loiano	
Via Roma	civ. 1
Identificativi Catastali:	Compilata da: Borelli Marco
Sezione: Foglio: 31	Iscritto all'albo: Geometri
Particella: 358	Prov. Bologna
Subalterno: 6	N. 02444

cheda n. 3      Scala 1:200

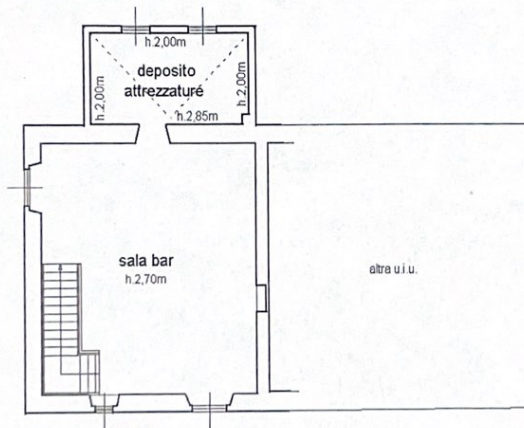

Piano Primo

GEOMETRI DELLA FACOLTA' DI SCIENZE  
BORELLI MARCO  
ISCRITTO ALL'ALBO  
C.C. N. 123456789  
BOLOGNA

**COPIA CONFORME ALL'ORIGINALE**  
presentata in modo telematico  
al Catasto Fabbricati  
prot. n° BO0246228 del 30/10/2012



0m \_\_\_\_\_ 5m