

MODULARIO
Fig. rend. 497




MINISTERO DELLE FINANZE
DIPARTIMENTO DEL TERRITORIO
CATASTO EDILIZIO URBANO (RDL 13-4-1939, n. 652)

MOD. BN (CEU)

LIRE
500

Planimetria di u.f.u. in Comune di ARADEO via ALFIERI civ. 7

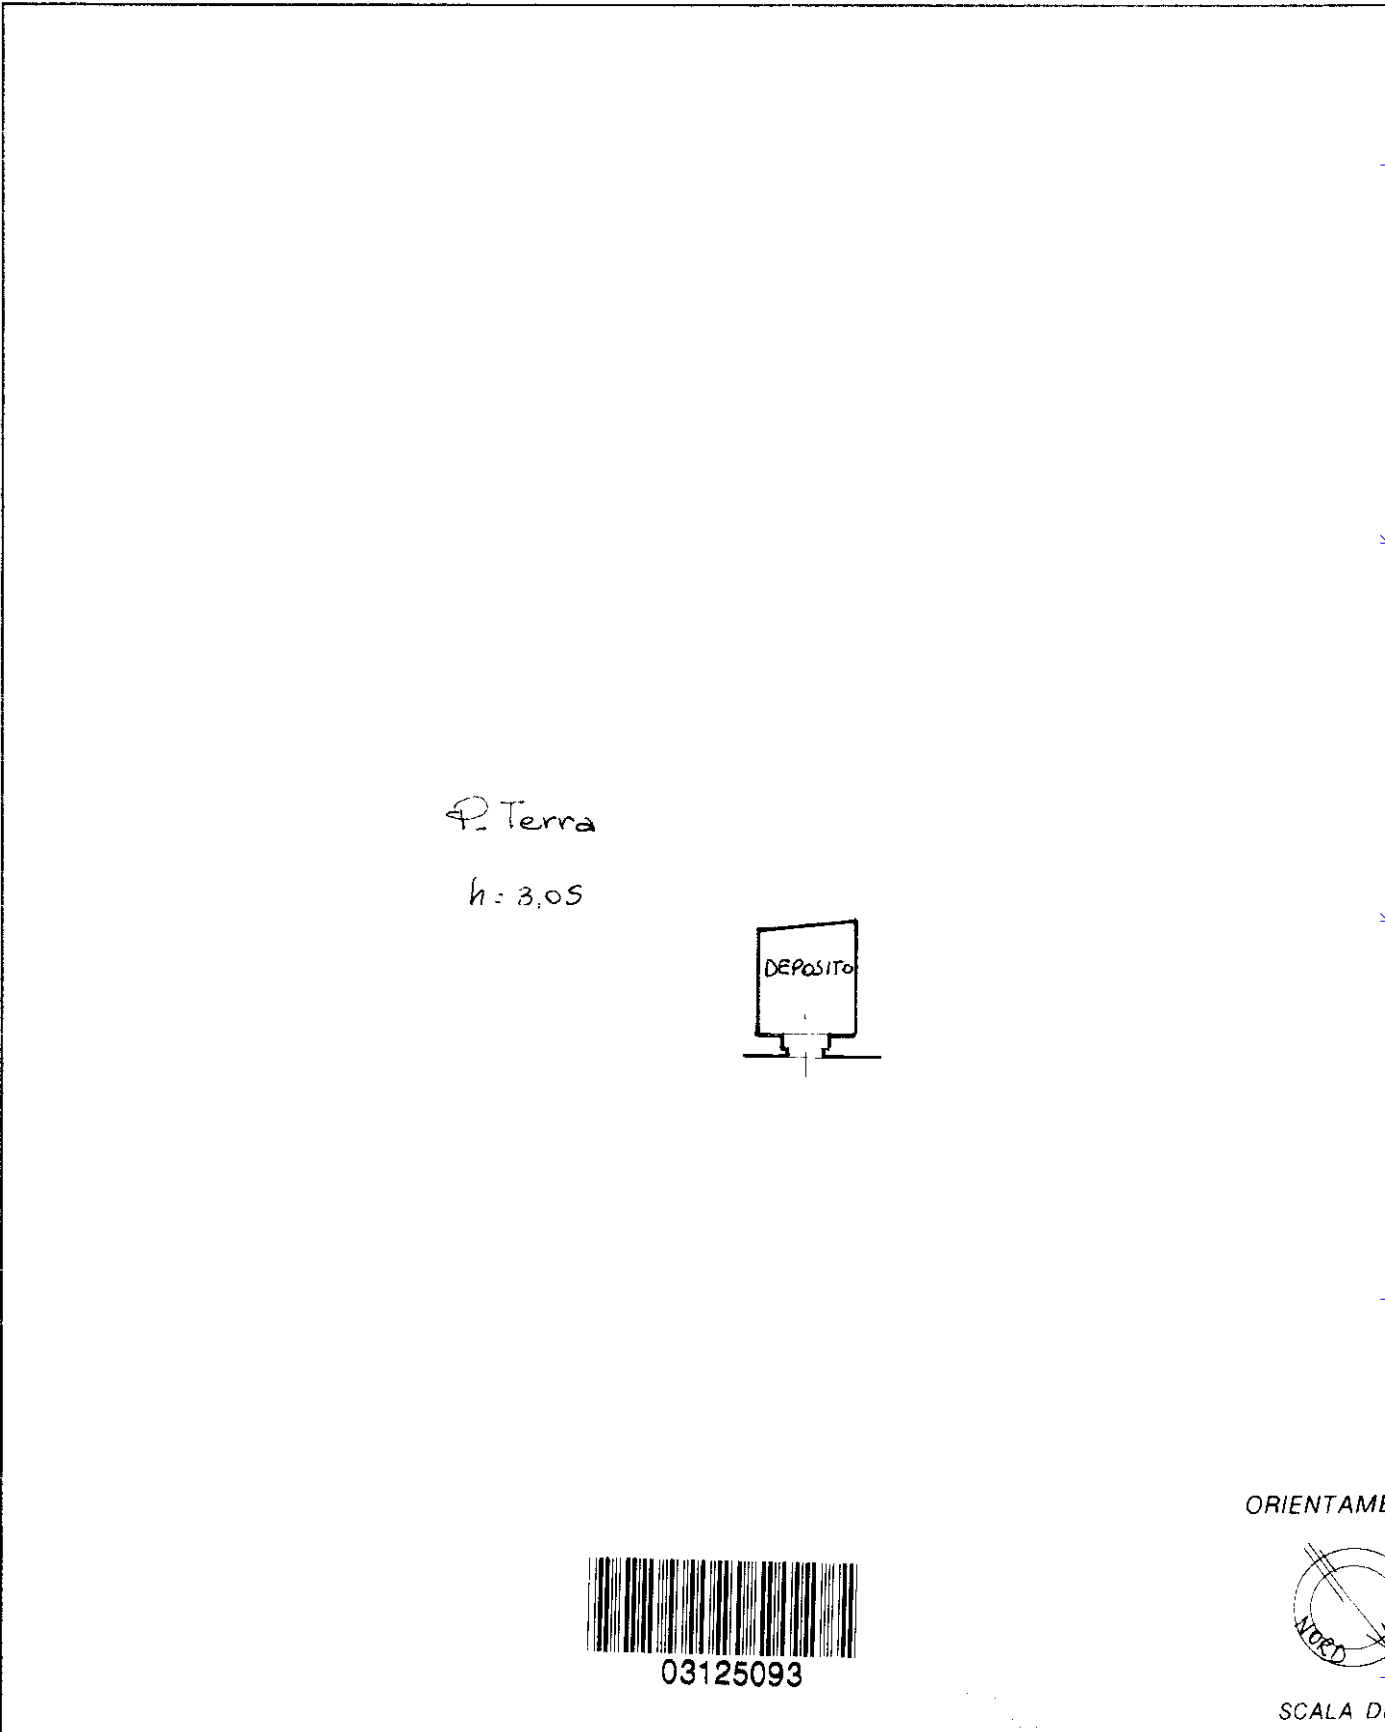


Terra
h: 3,05



03125093

ORIENTAMENTO

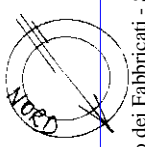

SCALA DI 1:...

mapa 01
Catasto dei Fabbricati - Situazione al 23/02/2023 - Comune di ARADEO(A350) - < Foglio 8 - Particella 329 - Subalterno 3 >
VIU ALFIERI V. n. 7 Piano I

Ultima planimetria in atti
Dichiarazione di N.C.

Compilata dal Geom. MARTI
(Titolo, cognome e nome)

RISERVATO ALL'UFFICIO

Data presentazione: 25/03/1996 - Data: 23/02/2023 - n. T12195 - Richiedente: DPSMRT51L251780K

Totale schede: 1 - Formato di acquisizione: A4(210x297) - Formato stampa richiesto: A4(210x297)

Identificativi catastali

Iscritto all'albo de FRANCO Geom. Tr.

F. 8
n. 329 sub 3

della provincia di LECCO n. 713

23 1996

03125093

Roma Istituto Poligrafico e Zecca dello Stato - P.V.