


PIANTA PIANO TERZA 1.100
 PIANTA PIANO TERZA 1.100

limite marciapiede

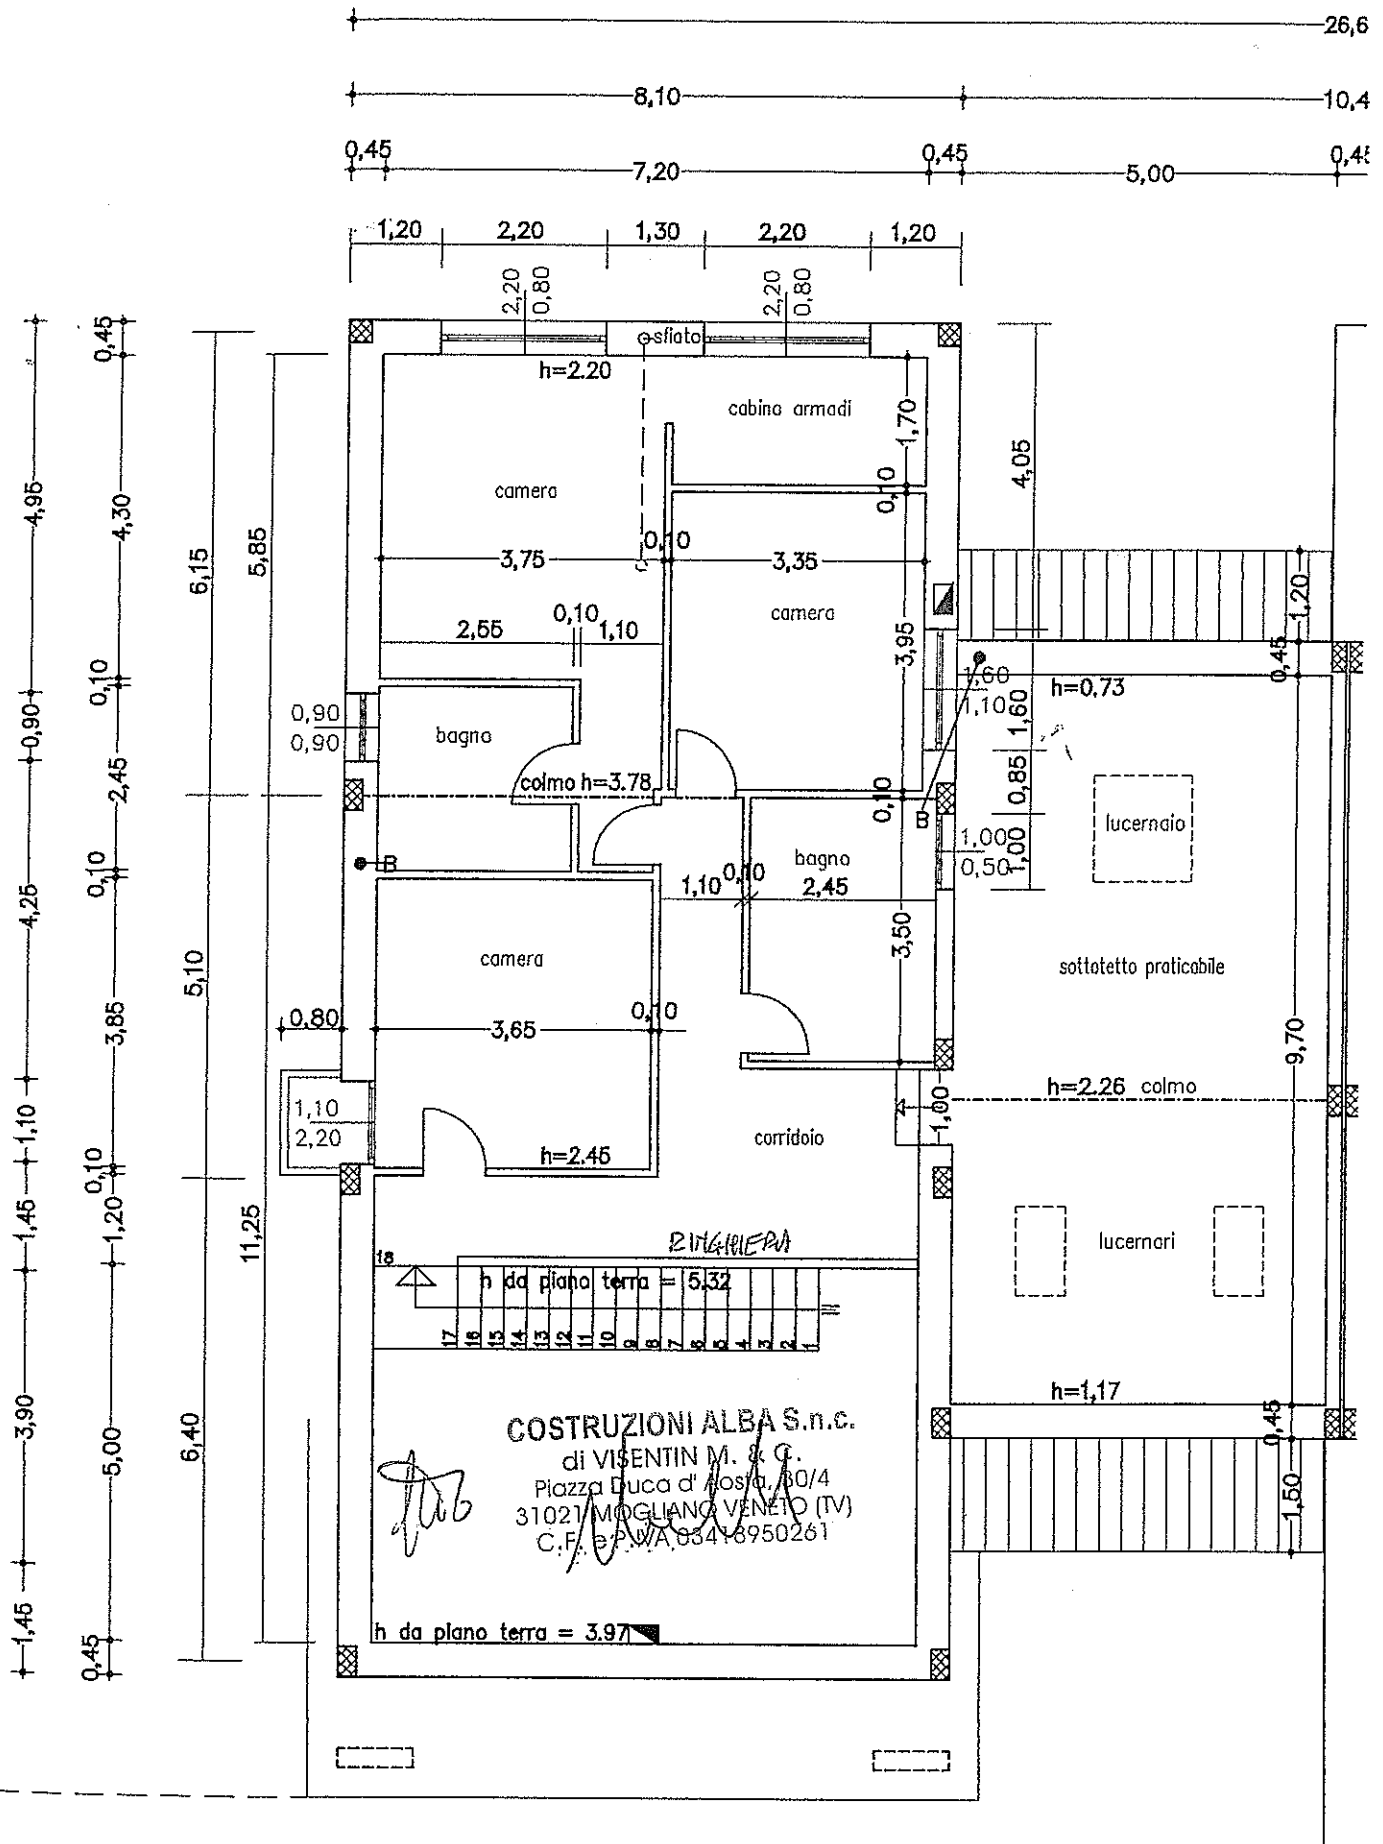

PIANTA PIANO PRIMO 1:100