



# UOVO CATASTO EDILIZIO URBANO

(R. DECRETO-LEGGE 13 APRILE 1939, N. 652)

ell'immobile situato nel Comune di BARI Via NICOLA I 395  
PARISE Giorganni : BARI 20-1-1936  
 dichiarazione presentata all'Ufficio Tecnico Erariale di BARI

GENERALE DELLA  
CATASTRALE URBANA  
1939, n. 1249, mo-  
dificata dal D.P.R.  
aprile 1948, n. 514

COMUNE  
BARI

VIA  
NUMERO  
L

11738

area (1)

Parise

stato dichiara-  
l'unità immo-  
bita in questo

Bari

Parise

395 Scala

N.ri interni


re i dati anagrafi i  
no intestatario.

presentazione

1936  
registrazione

1936

UFFICIO RICEVENTE

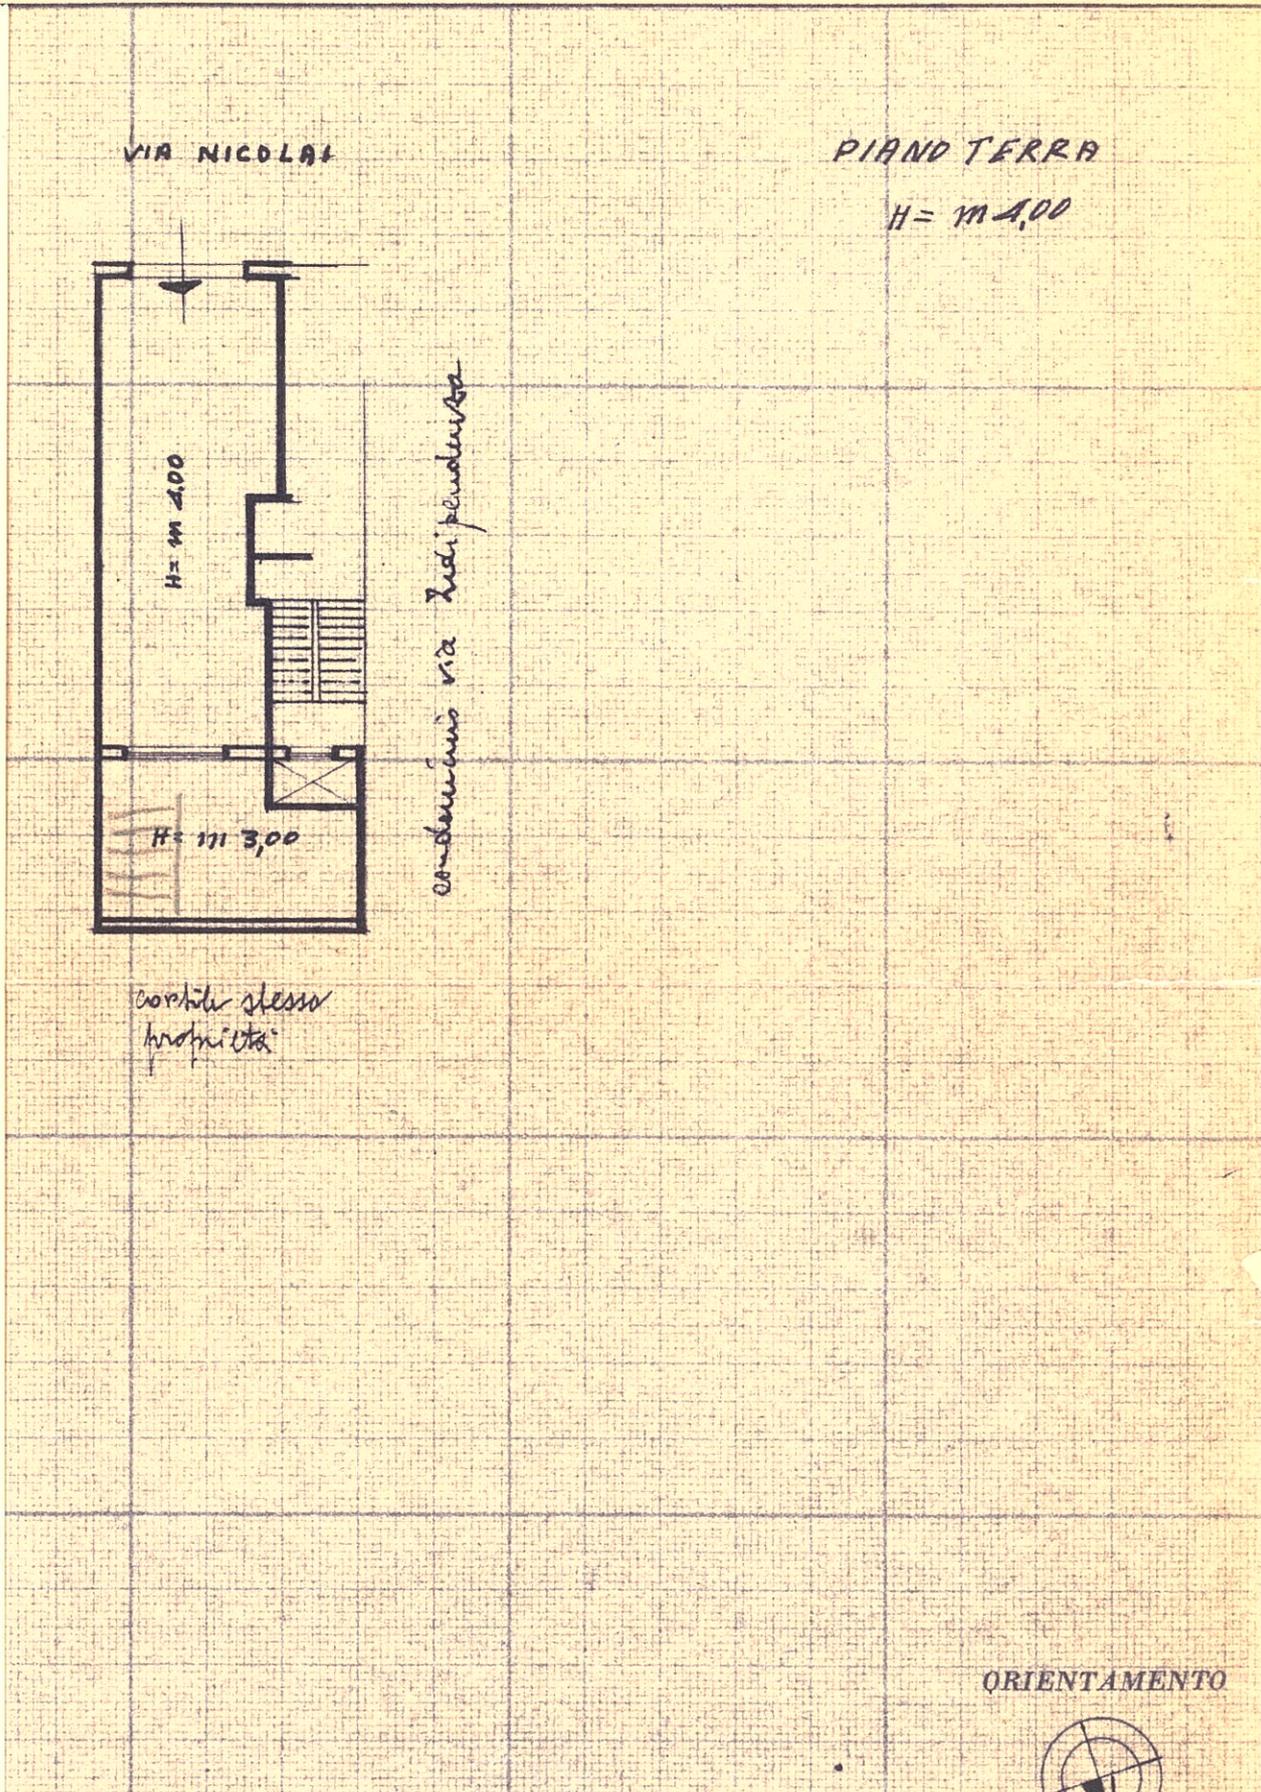

ORIENTAMENTO



# CATASTO EDILIZIO URBANO

(R. DECRETO-LEGGE 13 APRILE 1939, N. 652)

U

nell'ind. nel Comune di BARI Via NICOLA 395  
 AR. anni BARI 26-1-1936  
 dichiara presentata all'Ufficio Tecnico Erariale di BARI

DIREZIONE GENERALE DELLA MOBILIARE URBANA  
 1939, n. 1249, mo-  
 8 aprile 1948, n. 514

COMUNE  
BARI

PRELIEVA  
 DELLA  
 IL NUMERO  
 L

41739

abitata (1)  
di Giovanni

presentato dichiarato  
 nell'unità immo-  
 sita in questo  
 e. Bari  
 a Nicola  
395  
 /cl. Scala  
 e. N.ri interni

segnare i dati anagrafi i  
 primo intestatario.

di presentazione  
1116 1963


di registrazione  
2054

UFFICIO TECNICO ERARIALE  
 BARI

Bollo  
 dell'ufficio

SCANTINATO  
H = m

VIA NICOLA

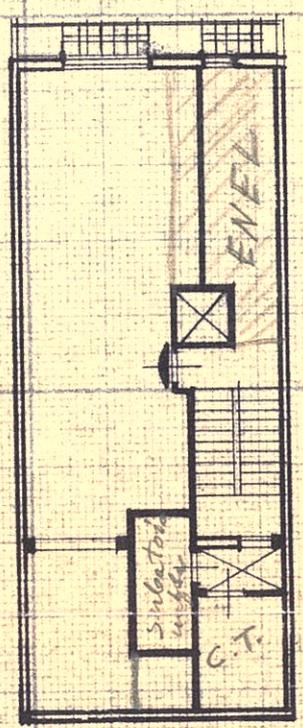

Condominio v. Indipendenza

cortile  
stesso propr.

ORIENTAMENTO

