

**Agenzia delle Entrate
CATASTO FABBRICATI
Ufficio Provinciale di
Torino**

Dichiarazione protocollo n. _____ del _____
Planimetria di u.i.u. in Comune di Chieri
Via Marentino

civ. 5

Identificativi Catastali:
Sezione:
Foglio: 20
Particella: 208
Subalterno: 104

Compilata da:
Pedulla' Luca

Iscritto all'albo:
Geometri


Prov. Torino

N. 6835

Scheda n. 1

Scala 1:200

PIANO TERRENO H=3.00 mt.

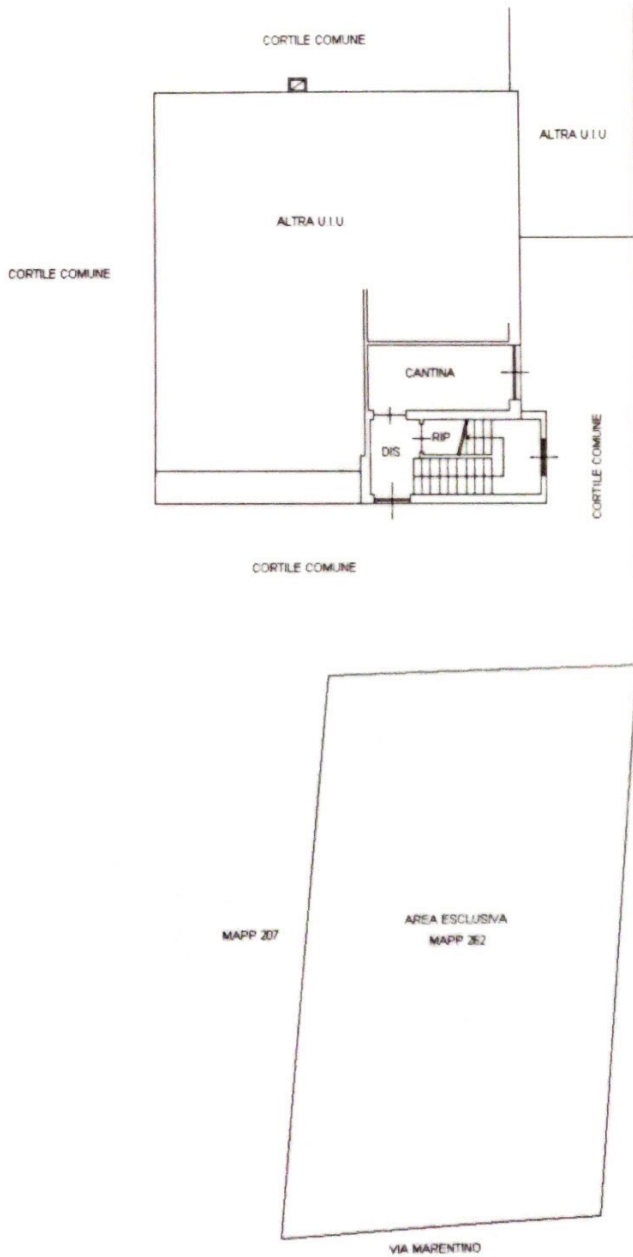

PIANO PRIMO H=3.00 mt.

