

**Agenzia del Territorio
CATASTO FABBRICATI
Ufficio Provinciale di
Chieti**

Dichiarazione protocollo n. 000039098 del 20/02/2003

Planimetria di u.i.u. in Comune di Orsogna

Via Vincenzo Simeoni

civ. 32

Identificativi Catastali:

Sezione:

Foglio: 25

Particella: 727

Subalterno: 3

Compilata da:
Antonelli Vittorio

Iscritto all'albo:
Geometri


Prov. Chieti

N. 285


Scheda n. 1

Scala 1:200

VIA VINCENZO SIMEONI

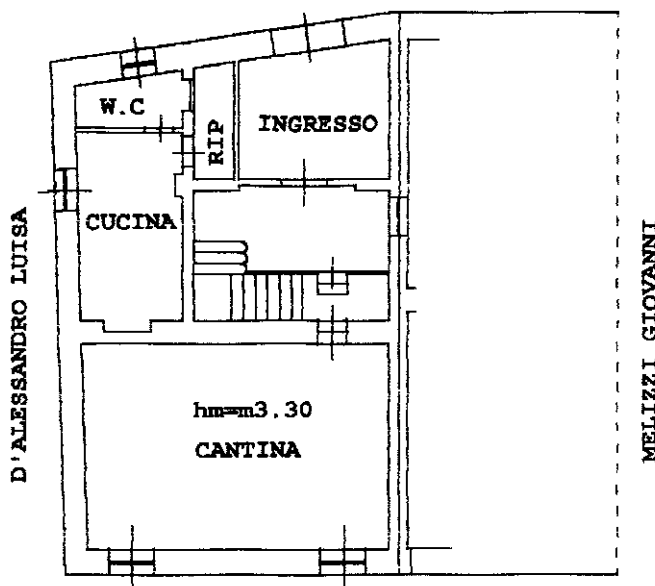

PIANO TERRA

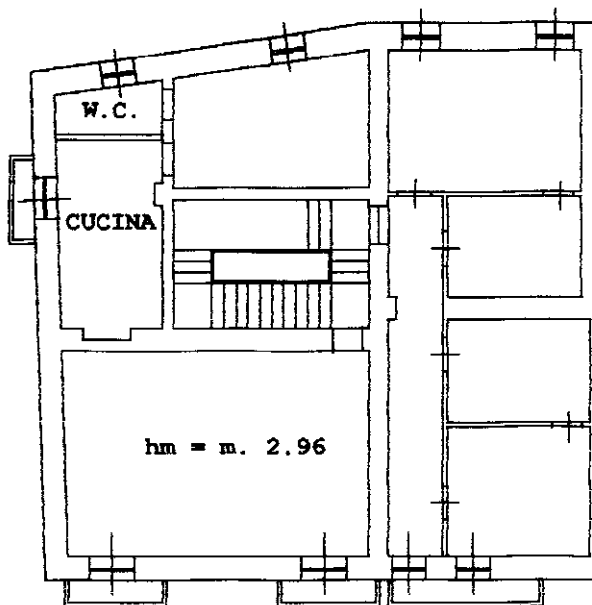

PIANO PRIMO

Ultima planimetria in atti

