


**Agenzia del Territorio
CATASTO FABBRICATI
Ufficio provinciale di
Bergamo**

Scheda n. 1 - I -
Scala 1: 200

Dichiarazione protocollo n. BG0288518 del 14/09/2009
Planimetria di u.i.u. in Comune di Zogno
Via San Salvatore
civ. 23

Identificativi Catastali:
Sezione: PO
Foglio: 4
Particella: 3061
Subalterno: 706

Compilata da:
Ferrari Luigi
Iscritto all'albo:
Geometri
Prov. Bergamo
N. 2328

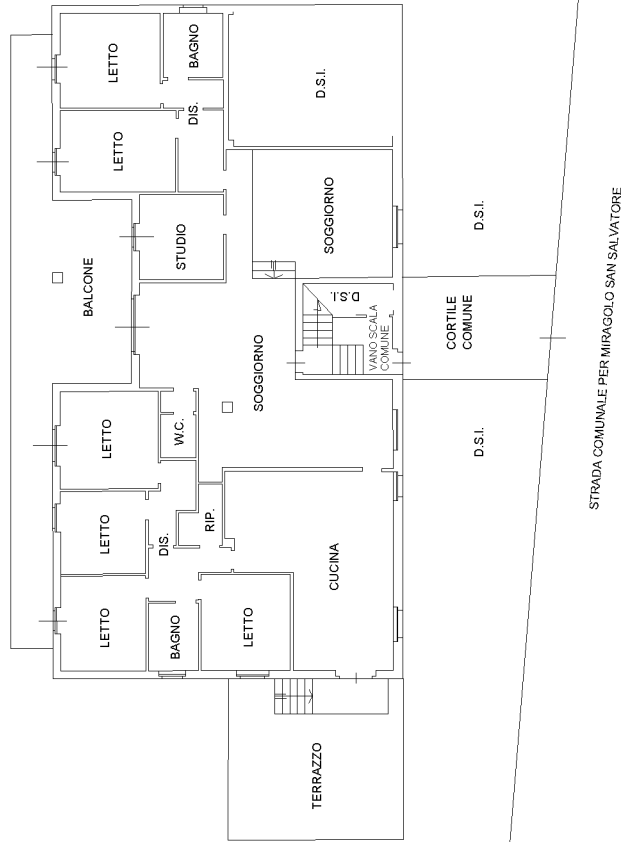

NORD

STRADA COMUNALE PER MIRAGOLO SAN SALVATORE

Piano Terra h 3.30