

MODULARIO  
F. rig. rend. 497




MINISTERO DELLE FINANZE  
DIREZIONE GENERALE DEL CATASTO E DEI SS.TT.EE.  
**CATASTO EDILIZIO URBANO** (RDL 13-4-1939, n. 652)

MOD. **BN** (CEU)

LIRE  
**385**

Planimetria di u.i.u. in Comune di PESSANO C/B..... via DON MILANI..... civ. 16/6

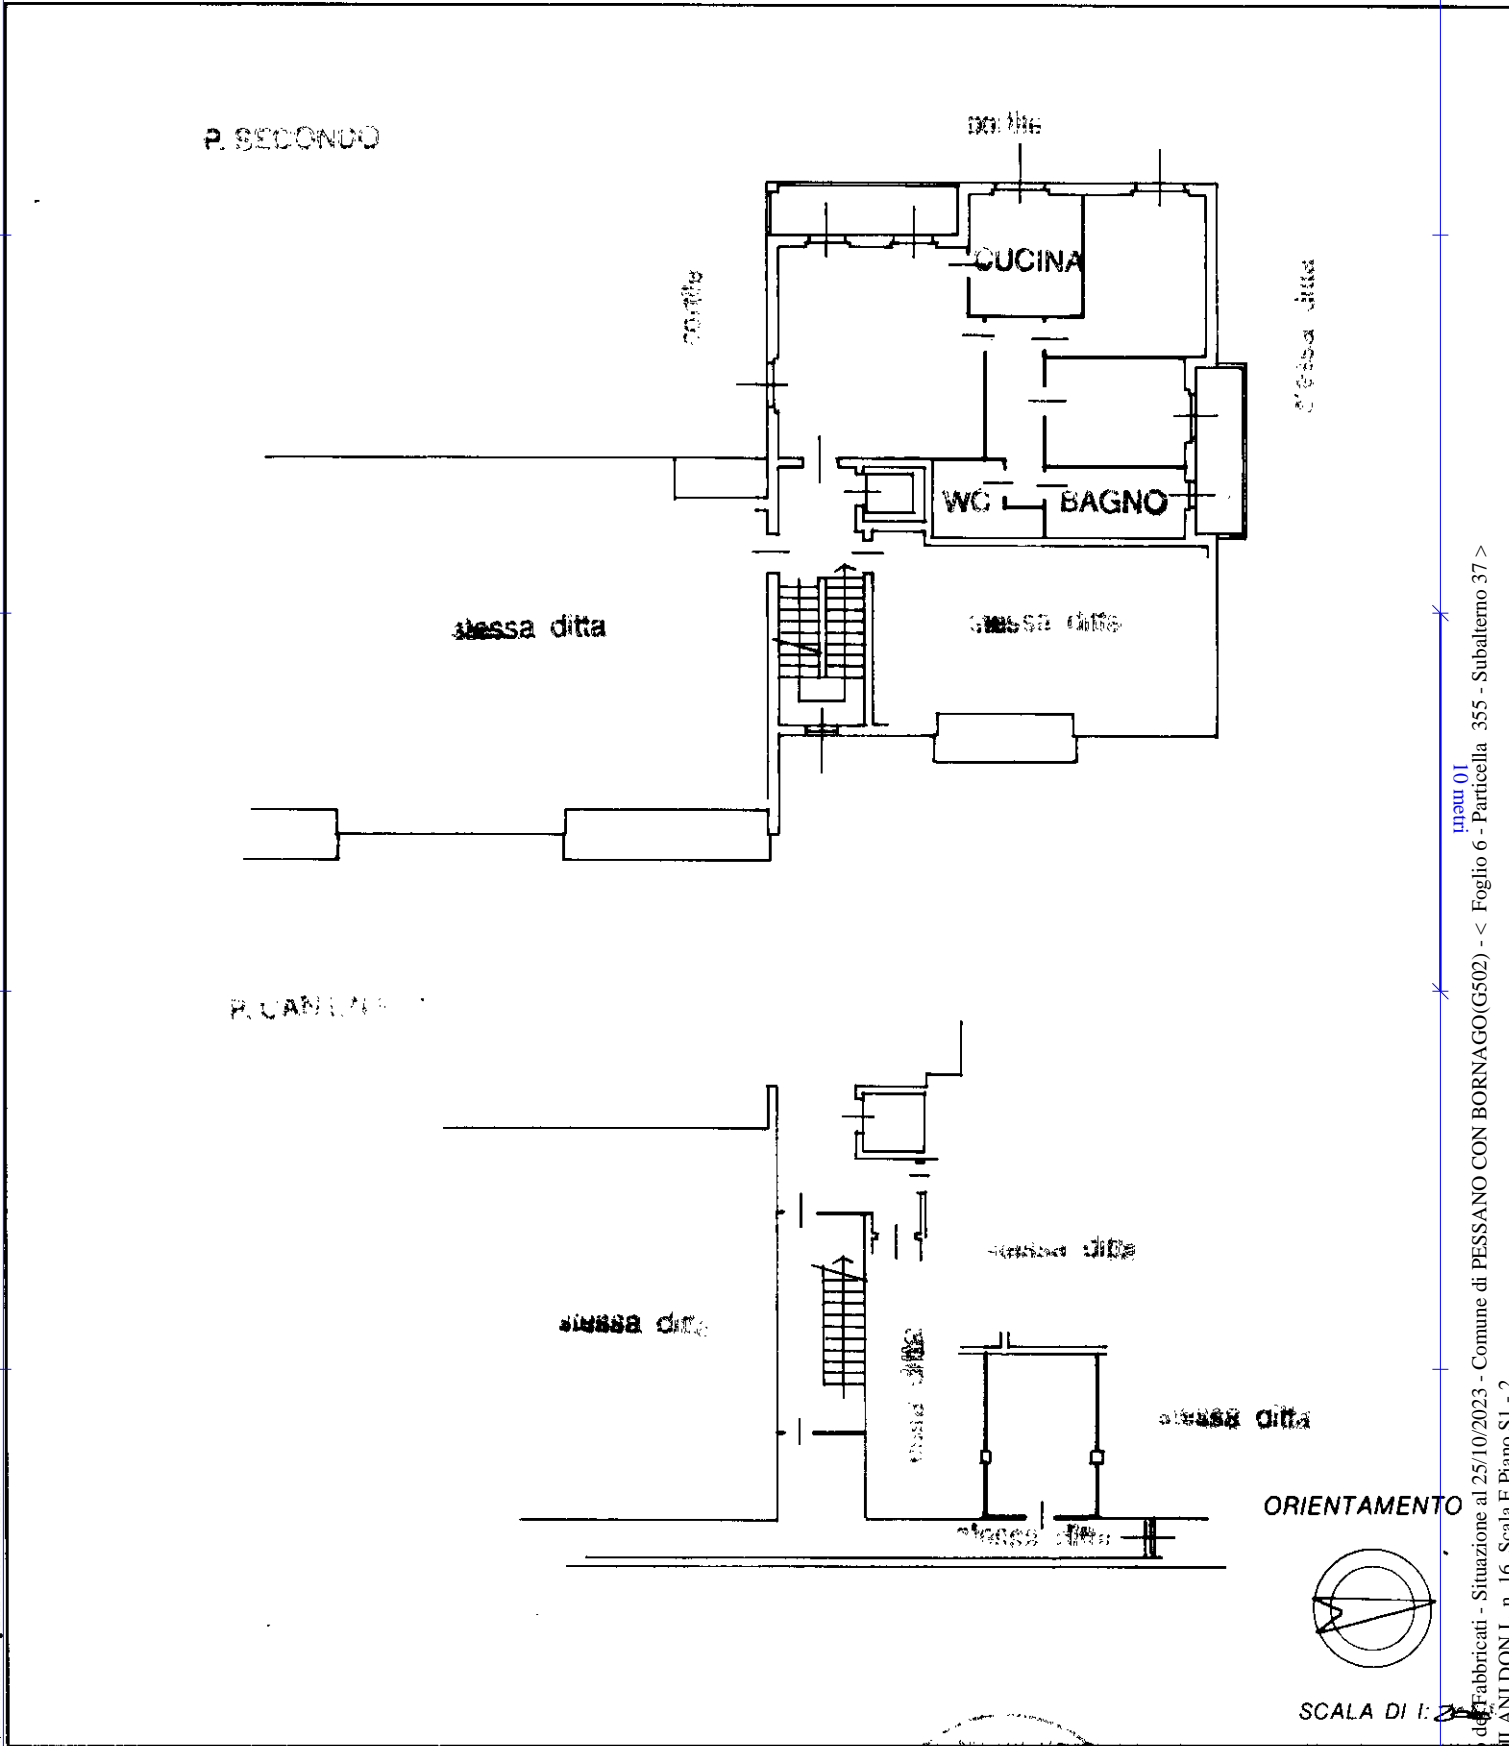

Roma - Istituto Poligrafico e Zecca dello Stato - P.V.

Catasto dei Fabbricati - Situazione al 25/10/2023 - Comune di PESSANO CON BORNAGO(G502) - < Foglio 6 - Particella 355 - Subalterno 37 >  
VIA MILANIDON L. n. 16 - Scala E Piano S1 - 2


Dichiarazione di N.C.   
Denuncia di variazione

Compilata dal GEOMETRA  
(Titolo, cognome e nome)  
BERNERI APTIO

RISERVATO ALL'UFFICIO

Ultima planimetria in atti

Iscritto all'albo dei GEOMETRI  
della provincia di MILANO n. 6565

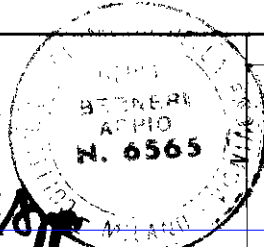

Data presentazione: 18/02/1993 - Data: 25/10/2023 - n. T12189 - Richiedente: CPSNDR83T25F205N

Totale scheda: 355 - Formato di pubblicazione: A4 (210x297) - Formato stampa: A4 (210x297)

n. 355 sub 37 data 18/1/93 Firma [Signature]