

**Agenzia delle Entrate  
CATASTO FABBRICATI  
Ufficio Provinciale di  
Siracusa**

Dichiarazione protocollo n. SR0001808 del 13/01/2014

Planimetria di u.i.u. in Comune di Siracusa

Riviera Dionisio Il Grande

civ. 140

Identificativi Catastali:

Sezione:

Foglio: 167

Particella: 3940

Subalterno: 2

Compilata da:

Micciulla Salvatore

Iscritto all'albo:

Geometri

Prov. Siracusa

N. 01578


Scheda n. 1

Scala 1:200

Riviera Dionisio Il Grande

Piano Primo Sottostrada

h= 3.00 ml

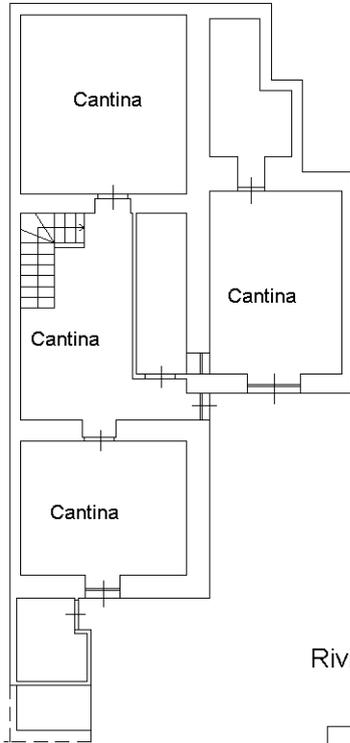


Riviera Dionisio Il Grande


Piano Terra

h= 3.50 ml

p.lla 3941

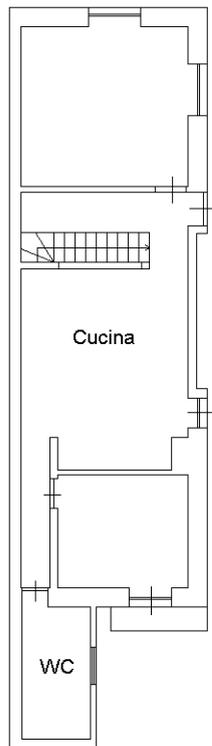

P.lla 3940  
sub 8

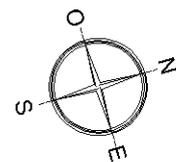

Ultima planimetria in atti