

MODULARIO
F. rig. rend. 496




MINISTERO DELLE FINANZE
DIPARTIMENTO DEL TERRITORIO

CATASTO EDILIZIO URBANO (RDL 13-4-1939, n. 652)


LIRE
800

Planimetria di u.i.u. in Comune di S. E. C. L. I' via Montegrappa civ.

Primo Piano
h.300

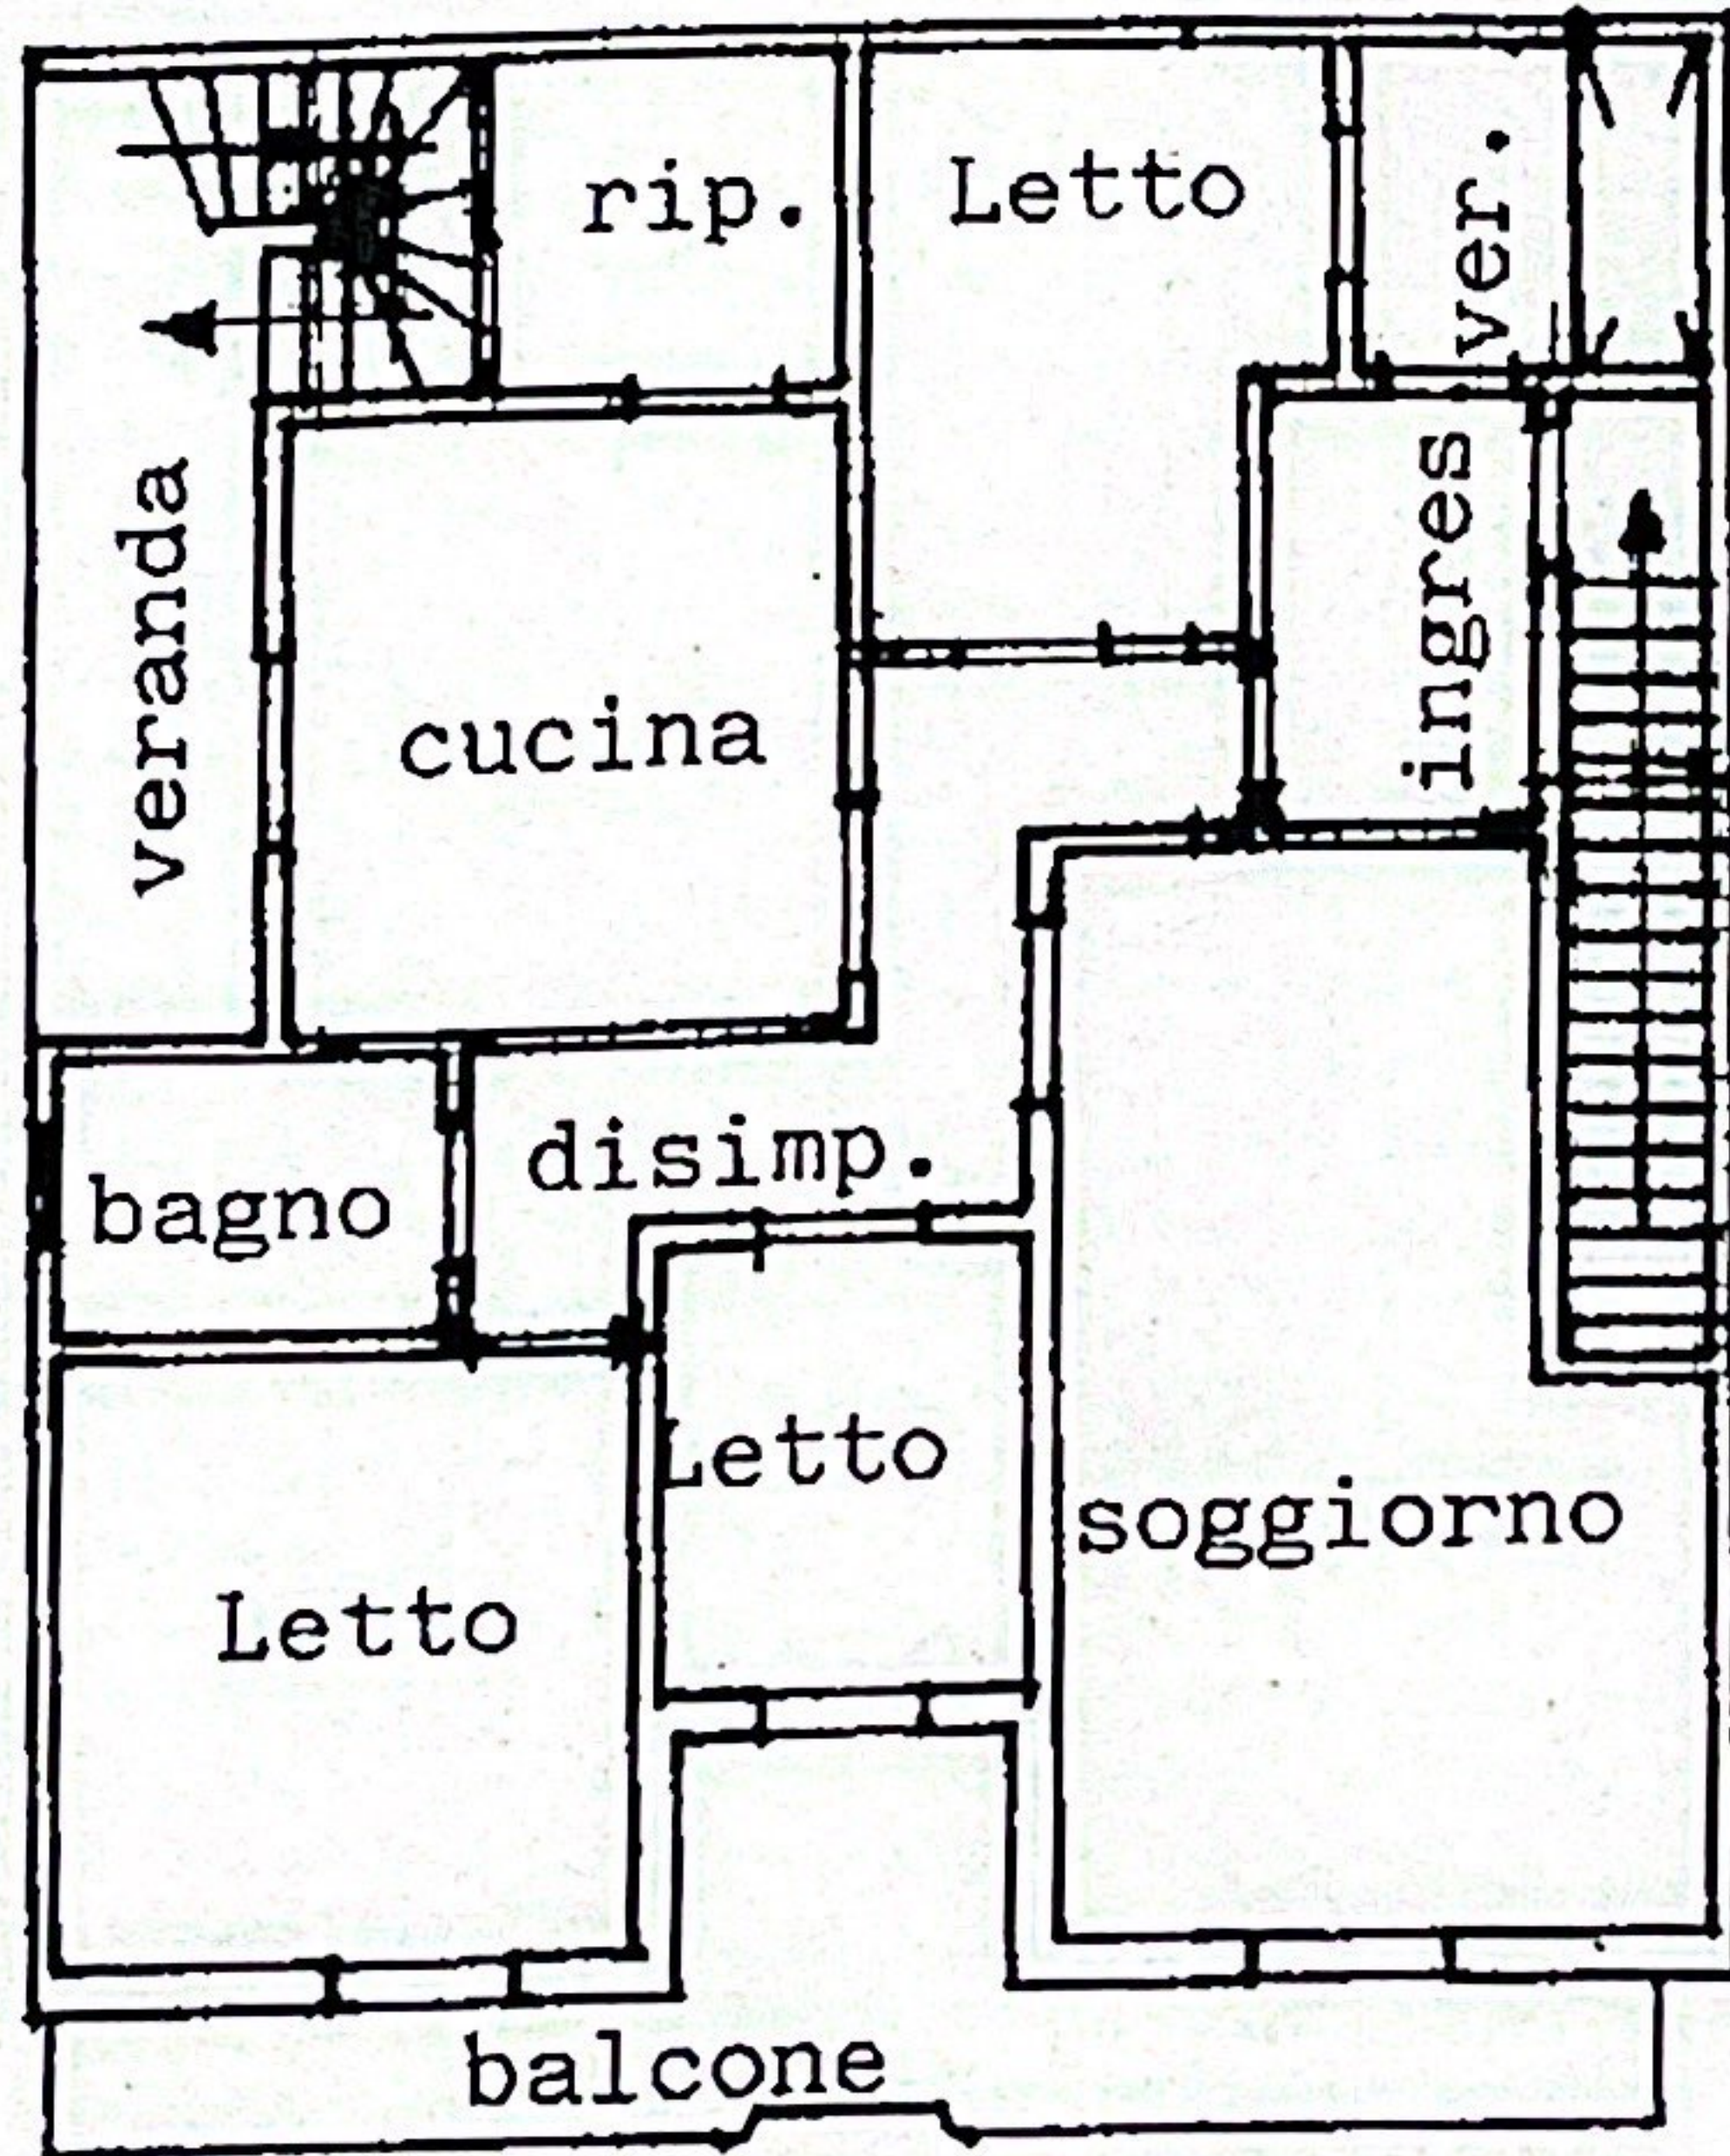


Piano Terra
h.300

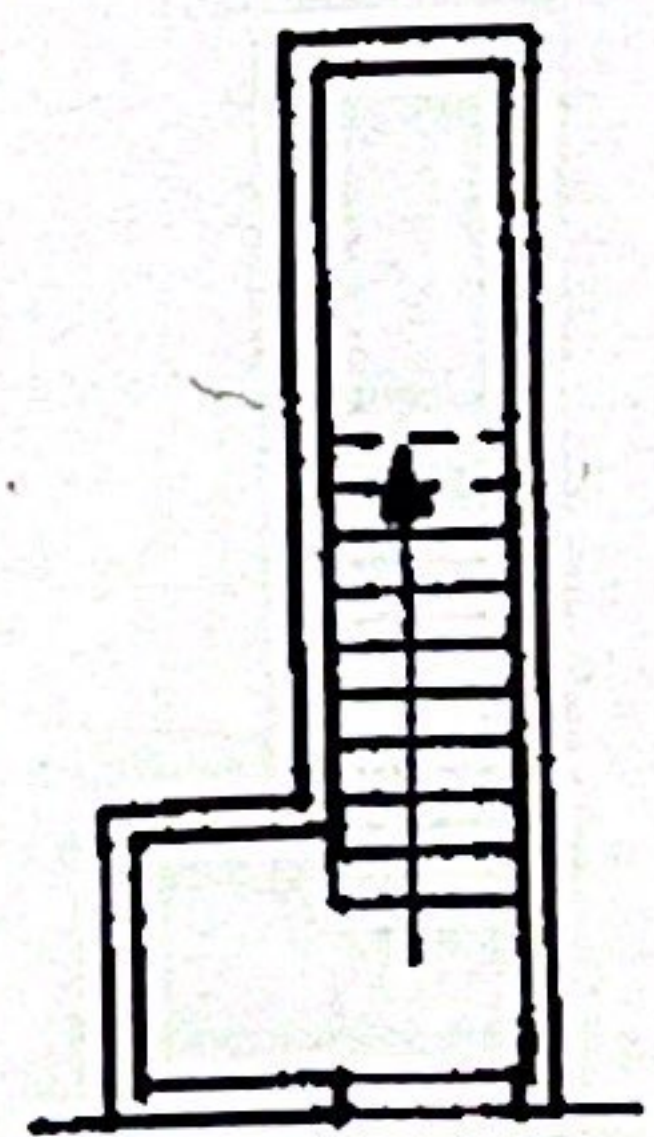

Via Montegrappa



ORIENTAMENTO

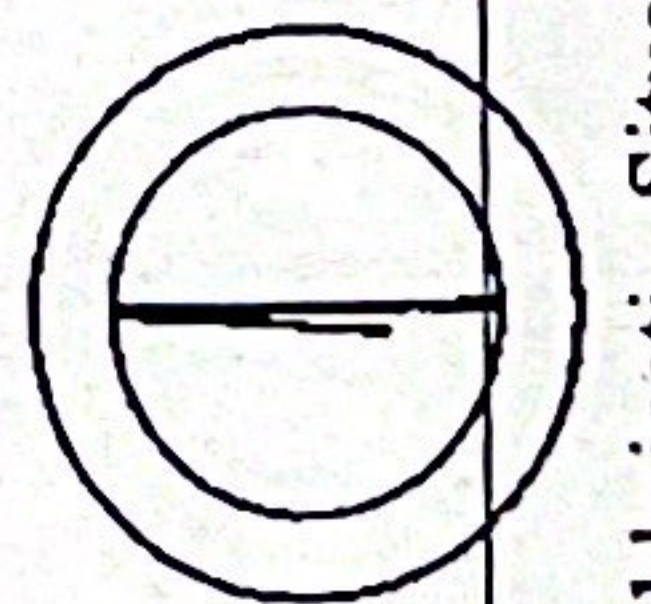


SCALA DI 1:

RISERVATO ALL'UFFICIO

Ultima planimetria in atti
Dichiarazione di N.C.
Denuncia di variazione
Data presentazione: 20/05/1998 - Data: 28/08/2023 - n. T204640 - Richiedente: CCCF000634
Totale schede: Identificativo catastale: A4(210x297) - Formato stampa richiesto: A4(210x297)
F. 6
n. 247 sub. 2

Compilata dal geometri
(Titolo, cognome e nome)
DONATO ZIZZARI
scritto all'albo dei geometri
dalla provincia di Lecce
data Firma

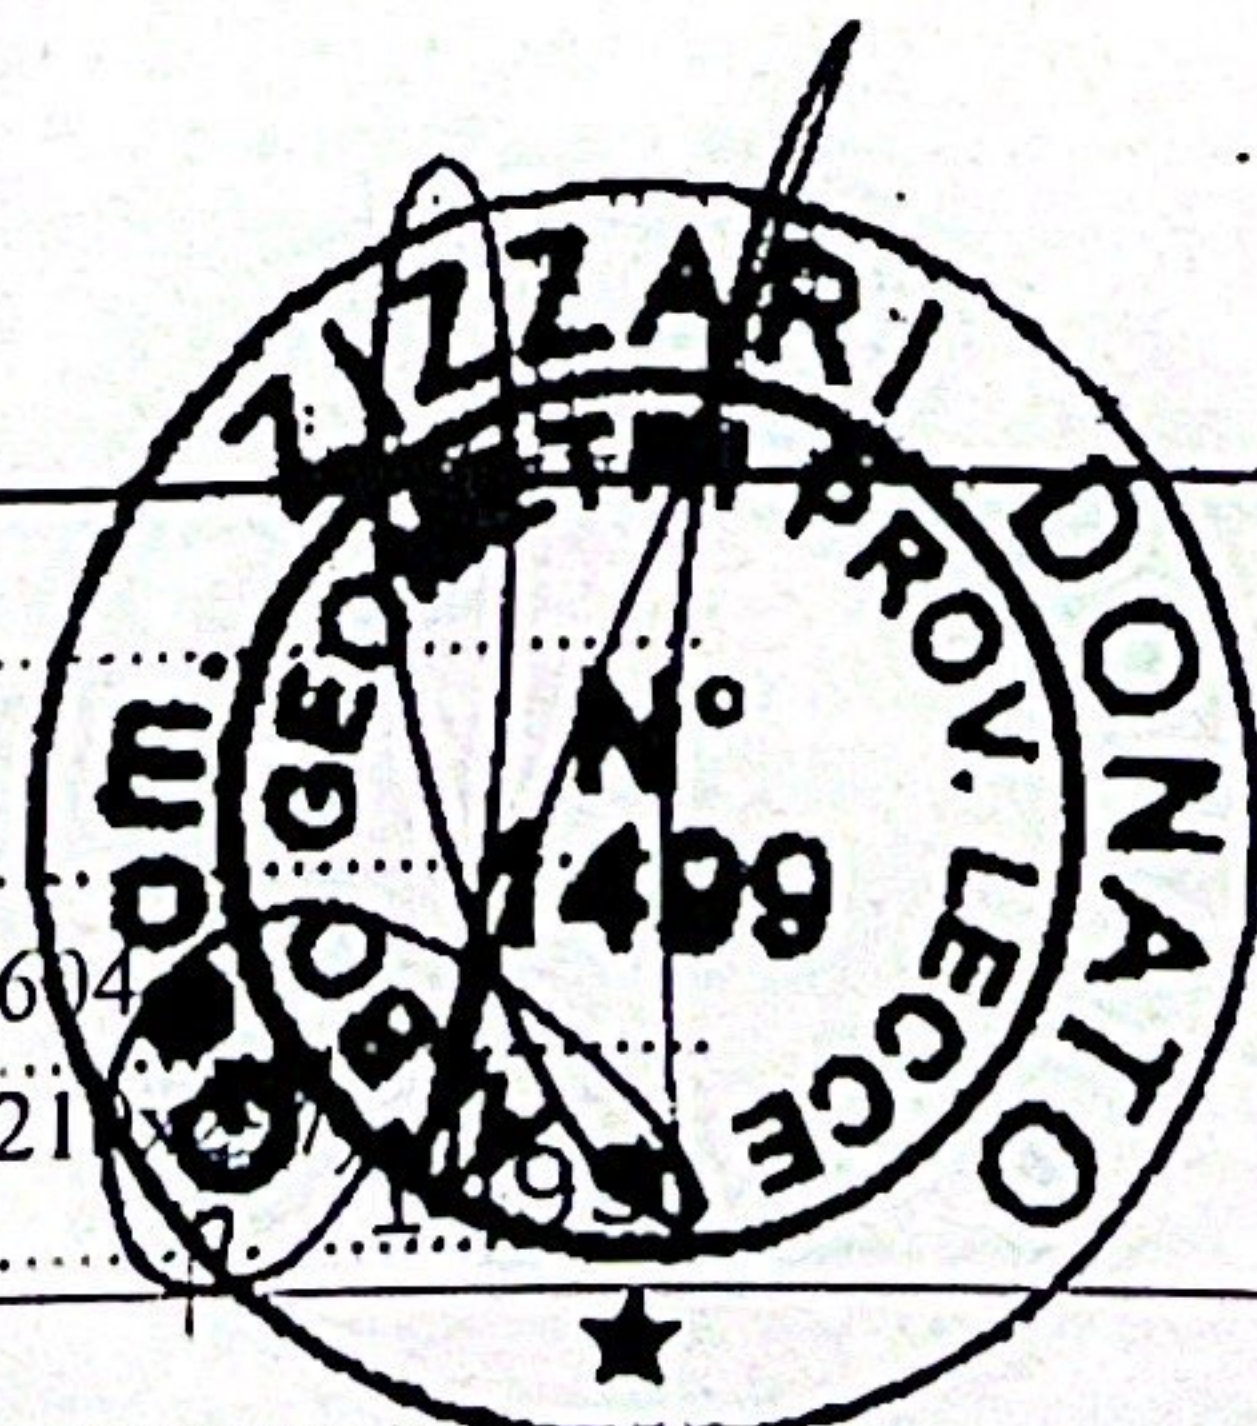

Catasto di Fabbricati - Situazione al 28/08/2023 - Comune di SECLI' (1559) - Foglio 6 - Particella 252 - Subalterno 3 >
VIA MONTTEGRAPPA Piano I