

**Identificativi Catastali:**

Sezione:  
 Foglio: 97  
 Particella: 204  
 Subalterno: 16

Compilata da:  
 Tassone Claudio

Iscritto all'albo:  
 Geometri

Prov. Mondovì


N. 657

gheda n. 1 Scala 1:200

Mapp 52



Mapp 52

**PIANO SECONDO**

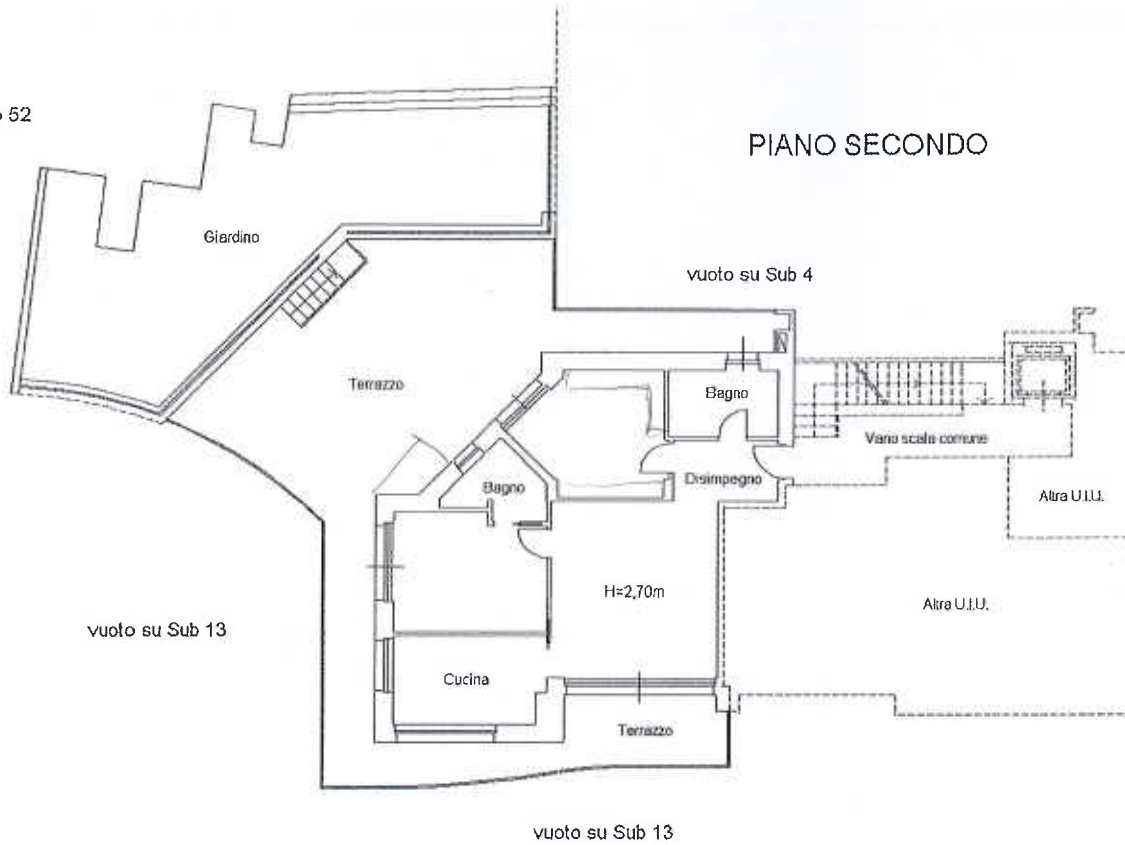

Via Tetto Cavallo

**PIANO PRIMO SOTTERRANEO**

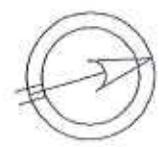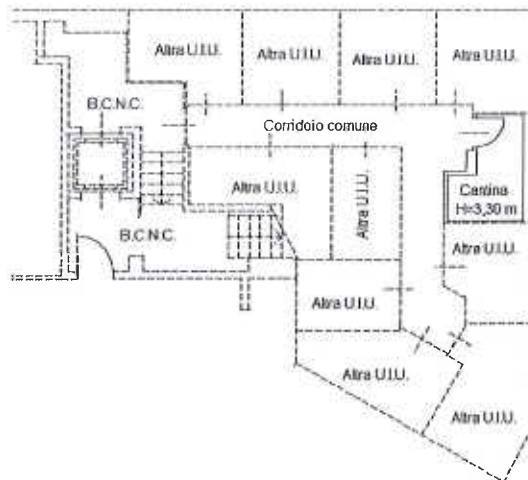

**Agenzia delle Entrate**  
**CATASTO FABBRICATI**  
Ufficio Provinciale di  
Cuneo

Dichiarazione protocollo n. \_\_\_\_\_ del \_\_\_\_\_  
Planimetria di u.i.u. in Comune di Cuneo  
Via Tetto Cavallo civ. 2

**Identificativi Catastali:**

Sezione:  
Foglio: 97  
Particella: 204  
Subalterno: 29

Compilata da:  
Tassone Claudio  
Iscritto all'albo:  
Geometri

Prov. Mondovì N. 657

Carta n. 1 Scala 1:200

PIANO PRIMO SOTTERRANEO

