

**Agenzia del Territorio
CATASTO FABBRICATI
Ufficio Provinciale di
Napoli**

Dichiarazione protocollo n. 575075 del 07/2003

Planimetria di u.i.u. in Comune di Napoli

Via Della Veterinaria

civ. 59

Identificativi Catastali:

Sezione: SCA
Foglio: 21
Particella: 125
Subalterno: 19

Compilata da:
Ciriello Filippo
Iscritto all'albo:
Geometri

Prov. Napoli

N. 4696


Scheda n. 1

Scala 1:200

PIANO PRIMO

H=3.50

PROP-ALIENA

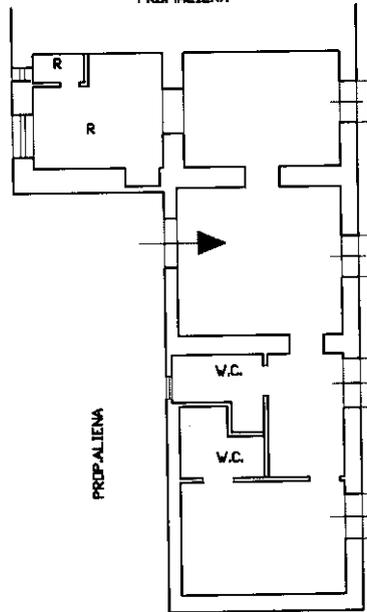

PROP-ALIENA

Catasto dei Fabbricati - Situazione al 07/06/2023 - Comune di NAPOLI(F839) - < Sez. urbana SCA - Foglio 21 - Particella 125 - Subalterno 19 >
VIA DELLA VETERINARIA n. 59 Piano 1

Ultima planimetria in atti