

**Agenzia del Territorio**  
**CATASTO FABBRICATI**  
Ufficio Provinciale di  
**Siracusa**

Dichiarazione protocollo n. 000011625 del 30/01/2003

Planimetria di u.i.u. in Comune di Priolo Gargallo

Via Dante Alighieri

civ. 5

Identificativi Catastali:

Sezione:

Foglio: 6

Particella: 3063

Subalterno: 3

Compilata da:

D'aquila Antonino

Iscritto all'albo:


Geometri

Prov. Siracusa

N. 1054


Scheda n. 1

Scala 1:200

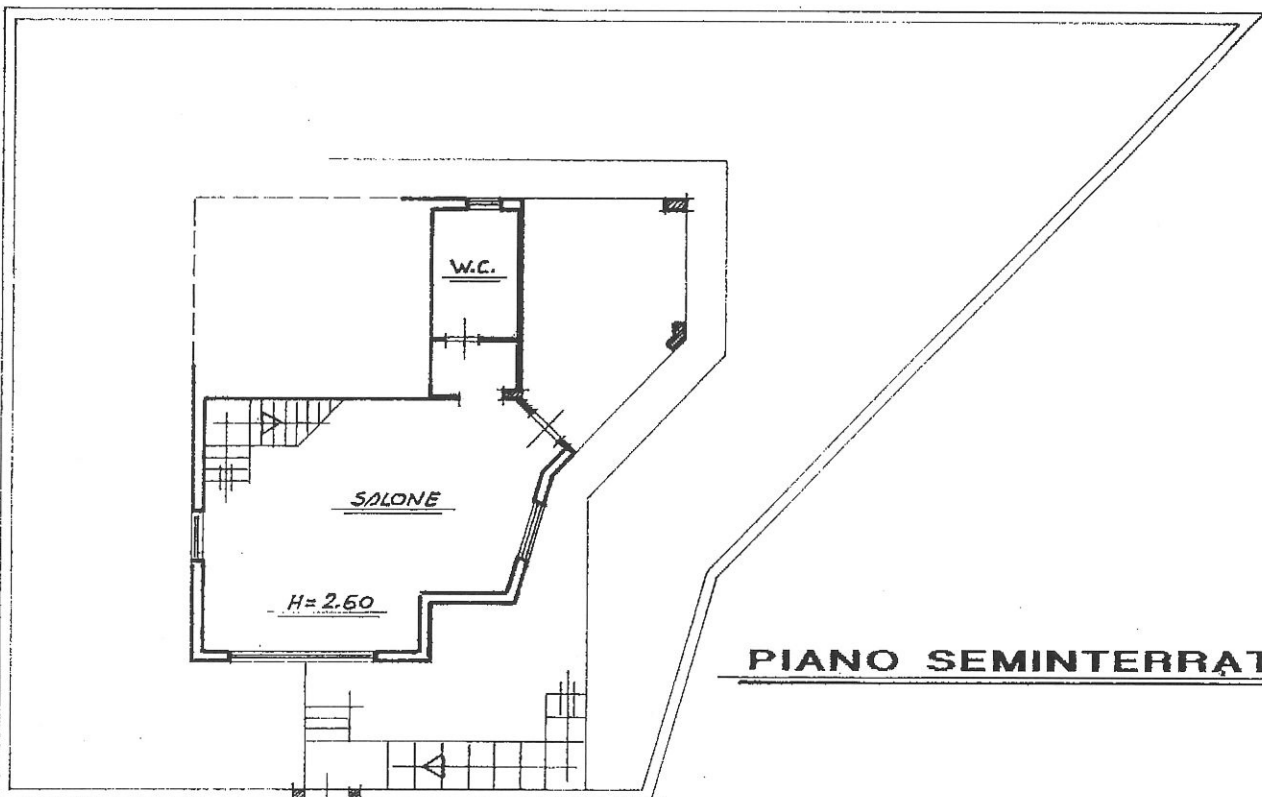

**PIANO SEMINTERRATO**

VIA DANTE ALIGHIERI

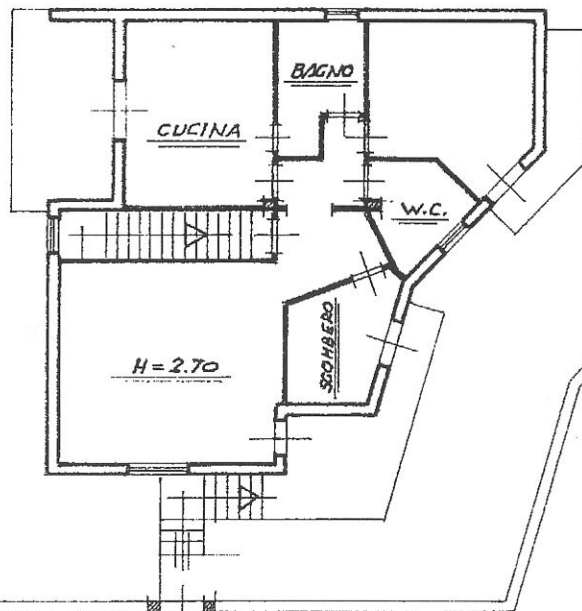

**PIANO TERRA**



Ultima planimetria in atti