

**Agenzia del Territorio
CATASTO FABBRICATI
Ufficio Provinciale di
Milano**

Dichiarazione protocollo n. MI0255995 del 26/03/2009

Planimetria di u.i.u. in Comune di Tribiano

Via Cassino D' Alberi

civ. SC

Identificativi Catastali:

Sezione:
Foglio: 5
Particella: 184
Subalterno: 5

Compilata da:
Sala Gianpiero


Iscritto all'albo:
Architetti

Prov. Milano


N. 7260

Scheda n. 1


Scala 1:200

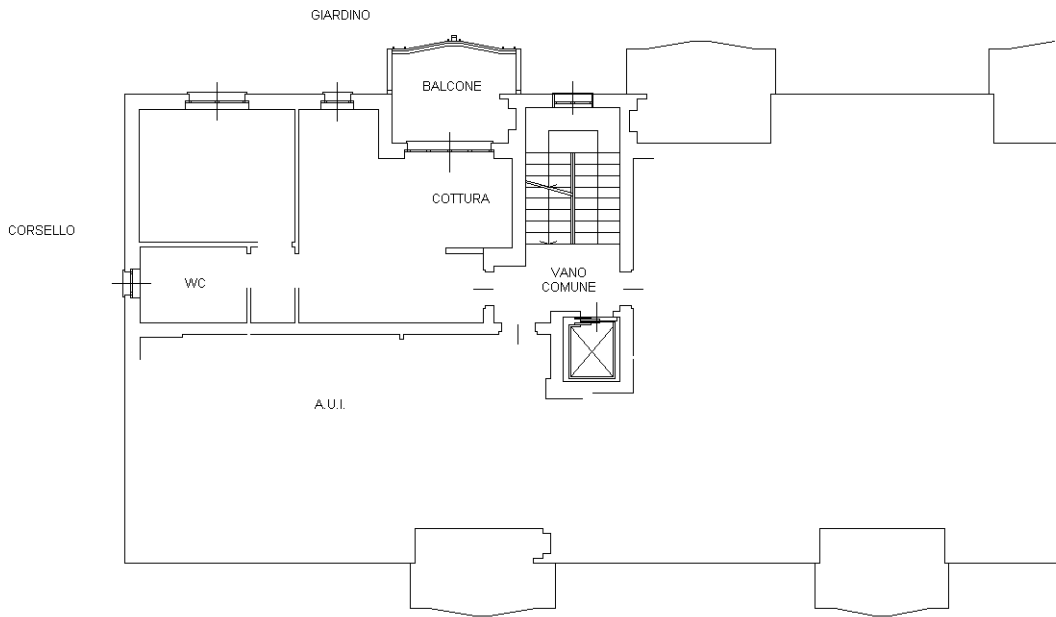

PIANO PRIMO
H = 2,70 m

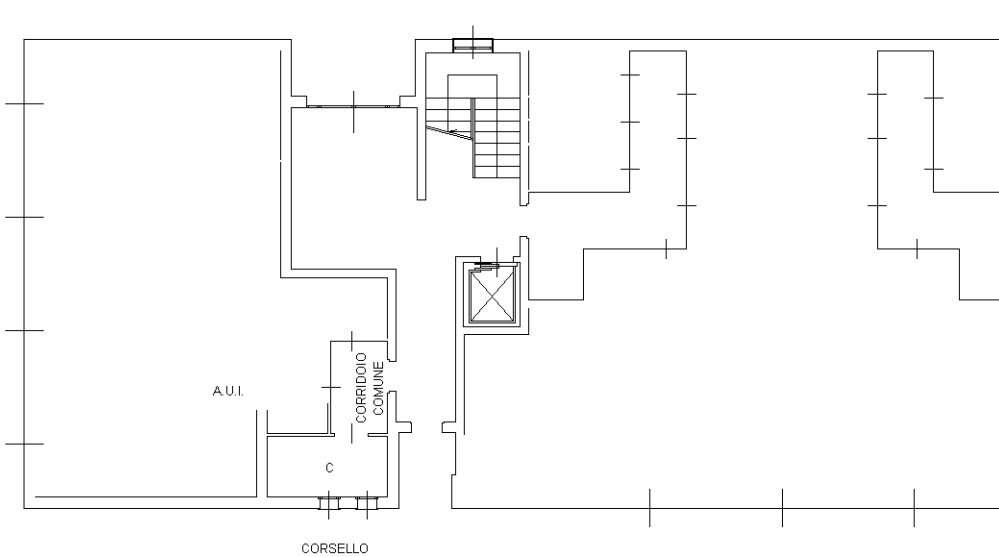

PIANO TERRA
H = 2,50 m

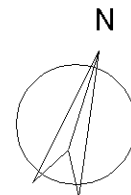

Ultima planimetria in atti