

**Agenzia delle Entrate  
CATASTO FABBRICATI  
Ufficio Provinciale di  
Milano**

Dichiarazione protocollo n. MI0068769 del 03/03/2022

Comune di Milano

Via Del Ricordo

civ. 2

Identificativi Catastali:

Sezione:

Foglio: 112

Particella: 36

Subalterno: 732

Compilata da:

Bertoli Alessandra

Iscritto all'albo:

Architetti

Prov. Milano

N. 20060

Planimetria


Scheda n. 1

Scala 1:200


PIANO TERZO

H= 2,85m

CORTILE COMUNE MAPP. 35

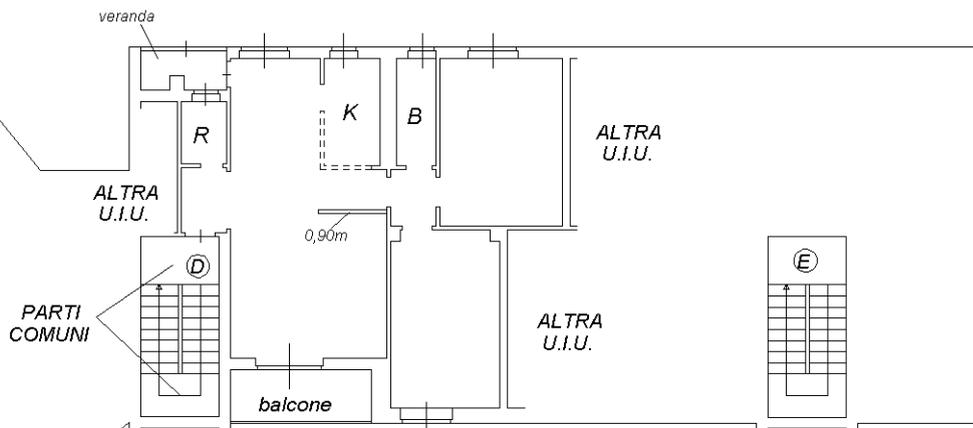

VIA DEL RICORDO

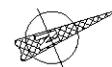

Ultima planimetria in atti