

**Agenzia del Territorio
CATASTO FABBRICATI
Ufficio Provinciale di
Foggia**

Dichiarazione protocollo n. FG0315224 del 10/10/2008

Planimetria di u.i.u. in Comune di Foggia

Via Sant' Antonio

civ. 122

Identificativi Catastali:

Sezione:

Foglio: 96

Particella: 6527

Subalterno: 41

Compilata da:

Pellegrini Marco

Iscritto all'albo:

Ingegneri


Prov. Foggia

N. 1773

Scheda n. 1

Scala 1:200

PIANO QUARTO
INTERNO 13/B
H = 2,98 m

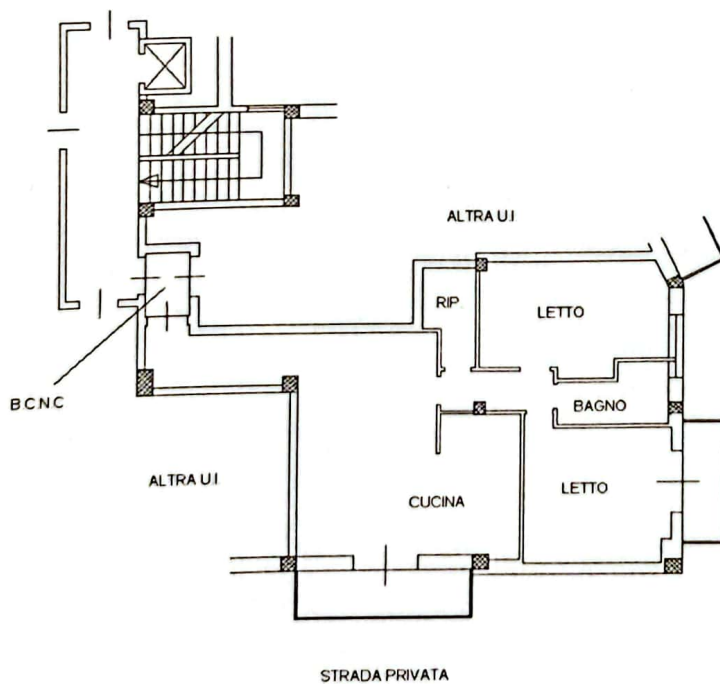

VIA SANT'ANTONIO



ultima planimetria in atti

Data: 09/04/2021 - n. T285733 - Richiedente: FLCGPP52P22E2020

Scale schede: 1 - Formato di acquisizione: A4(210x297) - Formato stampa richiesto: A4(210x297)

Catasto dei Fabbricati - Situazione al 09/04/2021 - Comune di FOGGIA (D643) - < Foglio: 96 - Particella: 6527 - Subalterno: 41 >
VIA SANT'ANTONIO n. 122 piano: 4 interno: 13B;