


Identificativi Catastali:
Sezione:
Foglio: 18
Particella: 15
Subalterno: 7


Compilata da:
Sirocchi Giulia
Iscritto all'albo:
Architetti
Prov. Parma

N. 876

Scheda n. 1 Scala 1:200

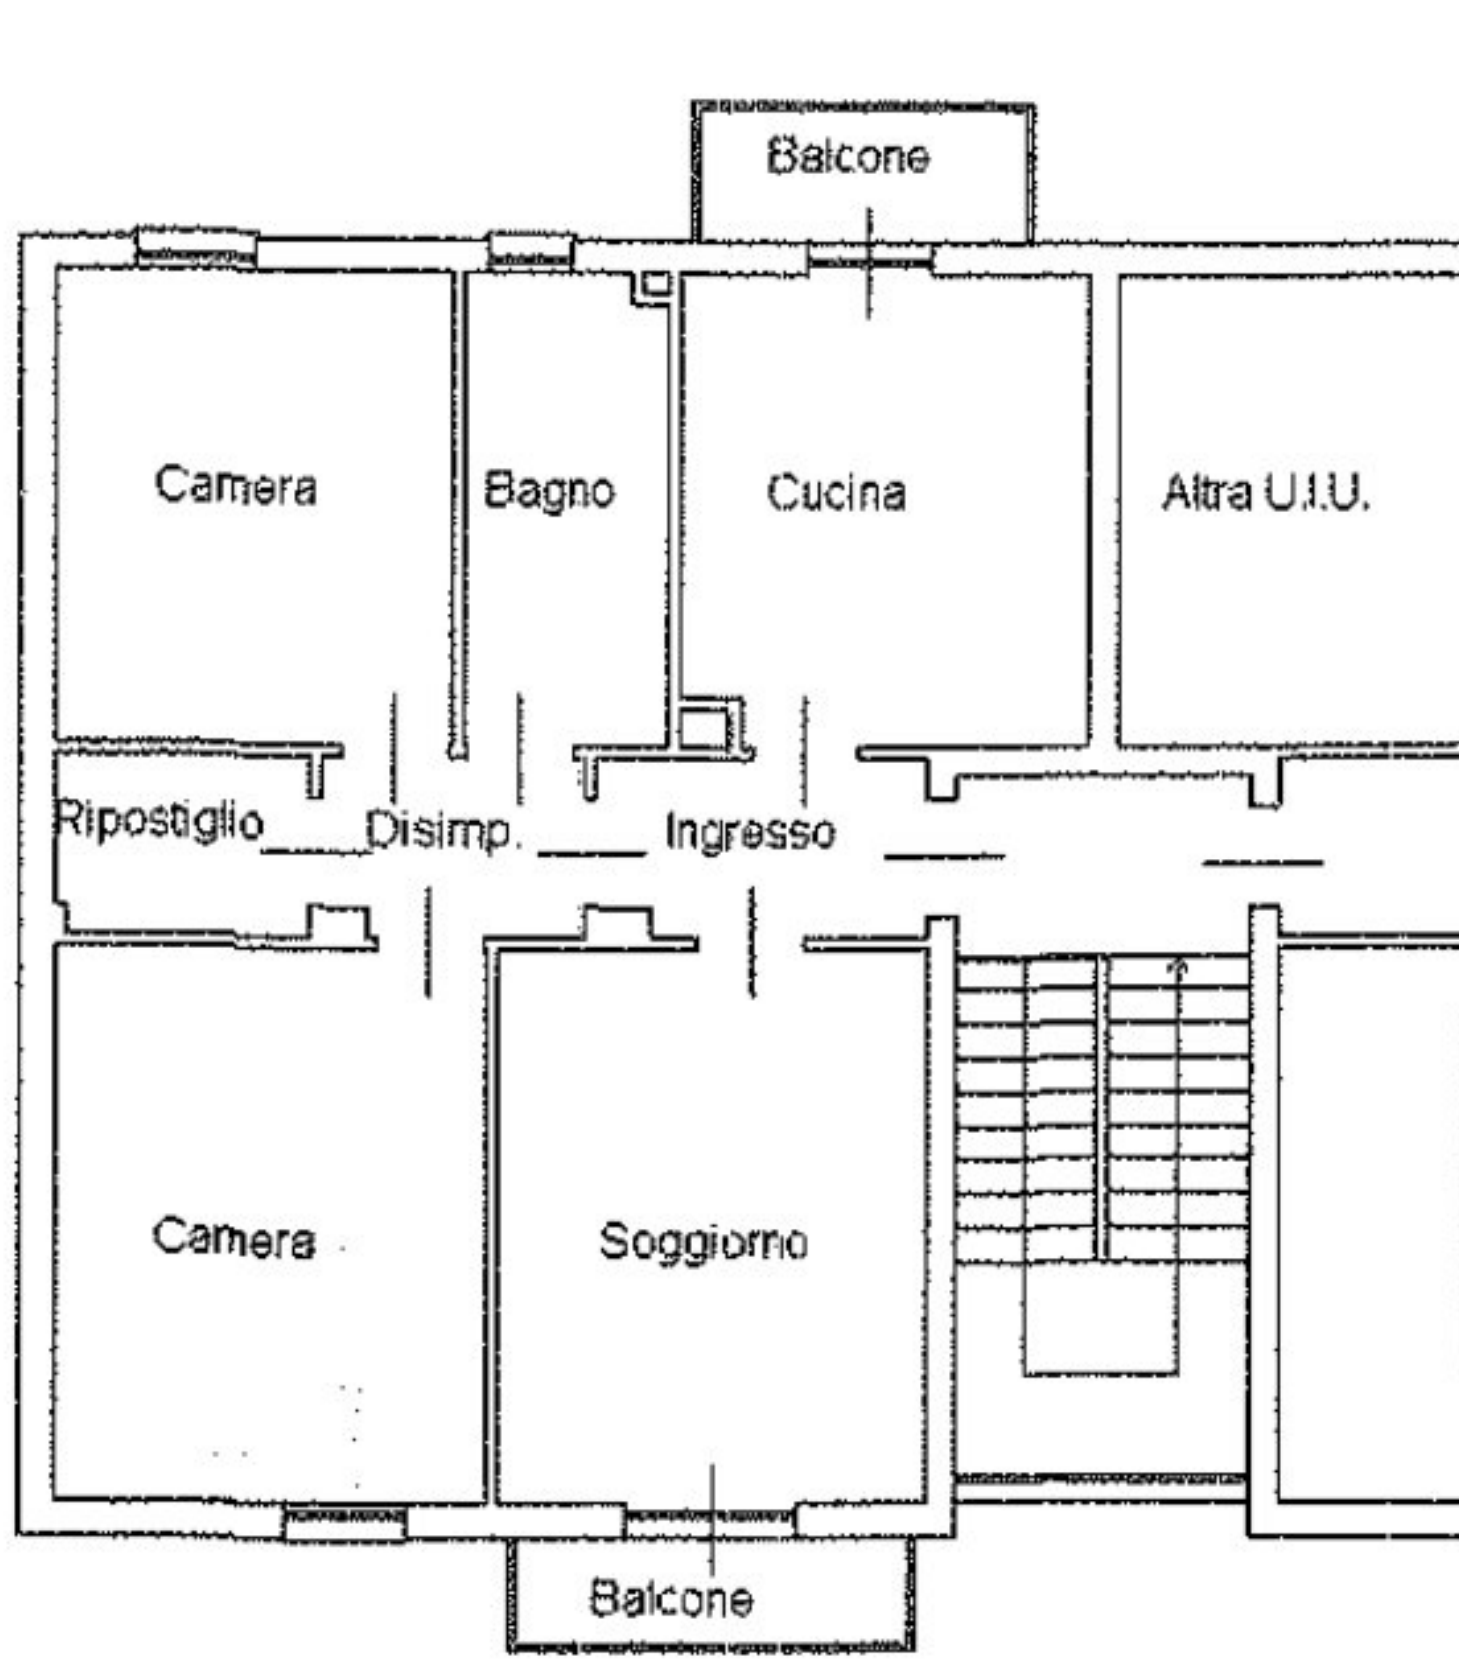

Piano Terzo
H 2,88

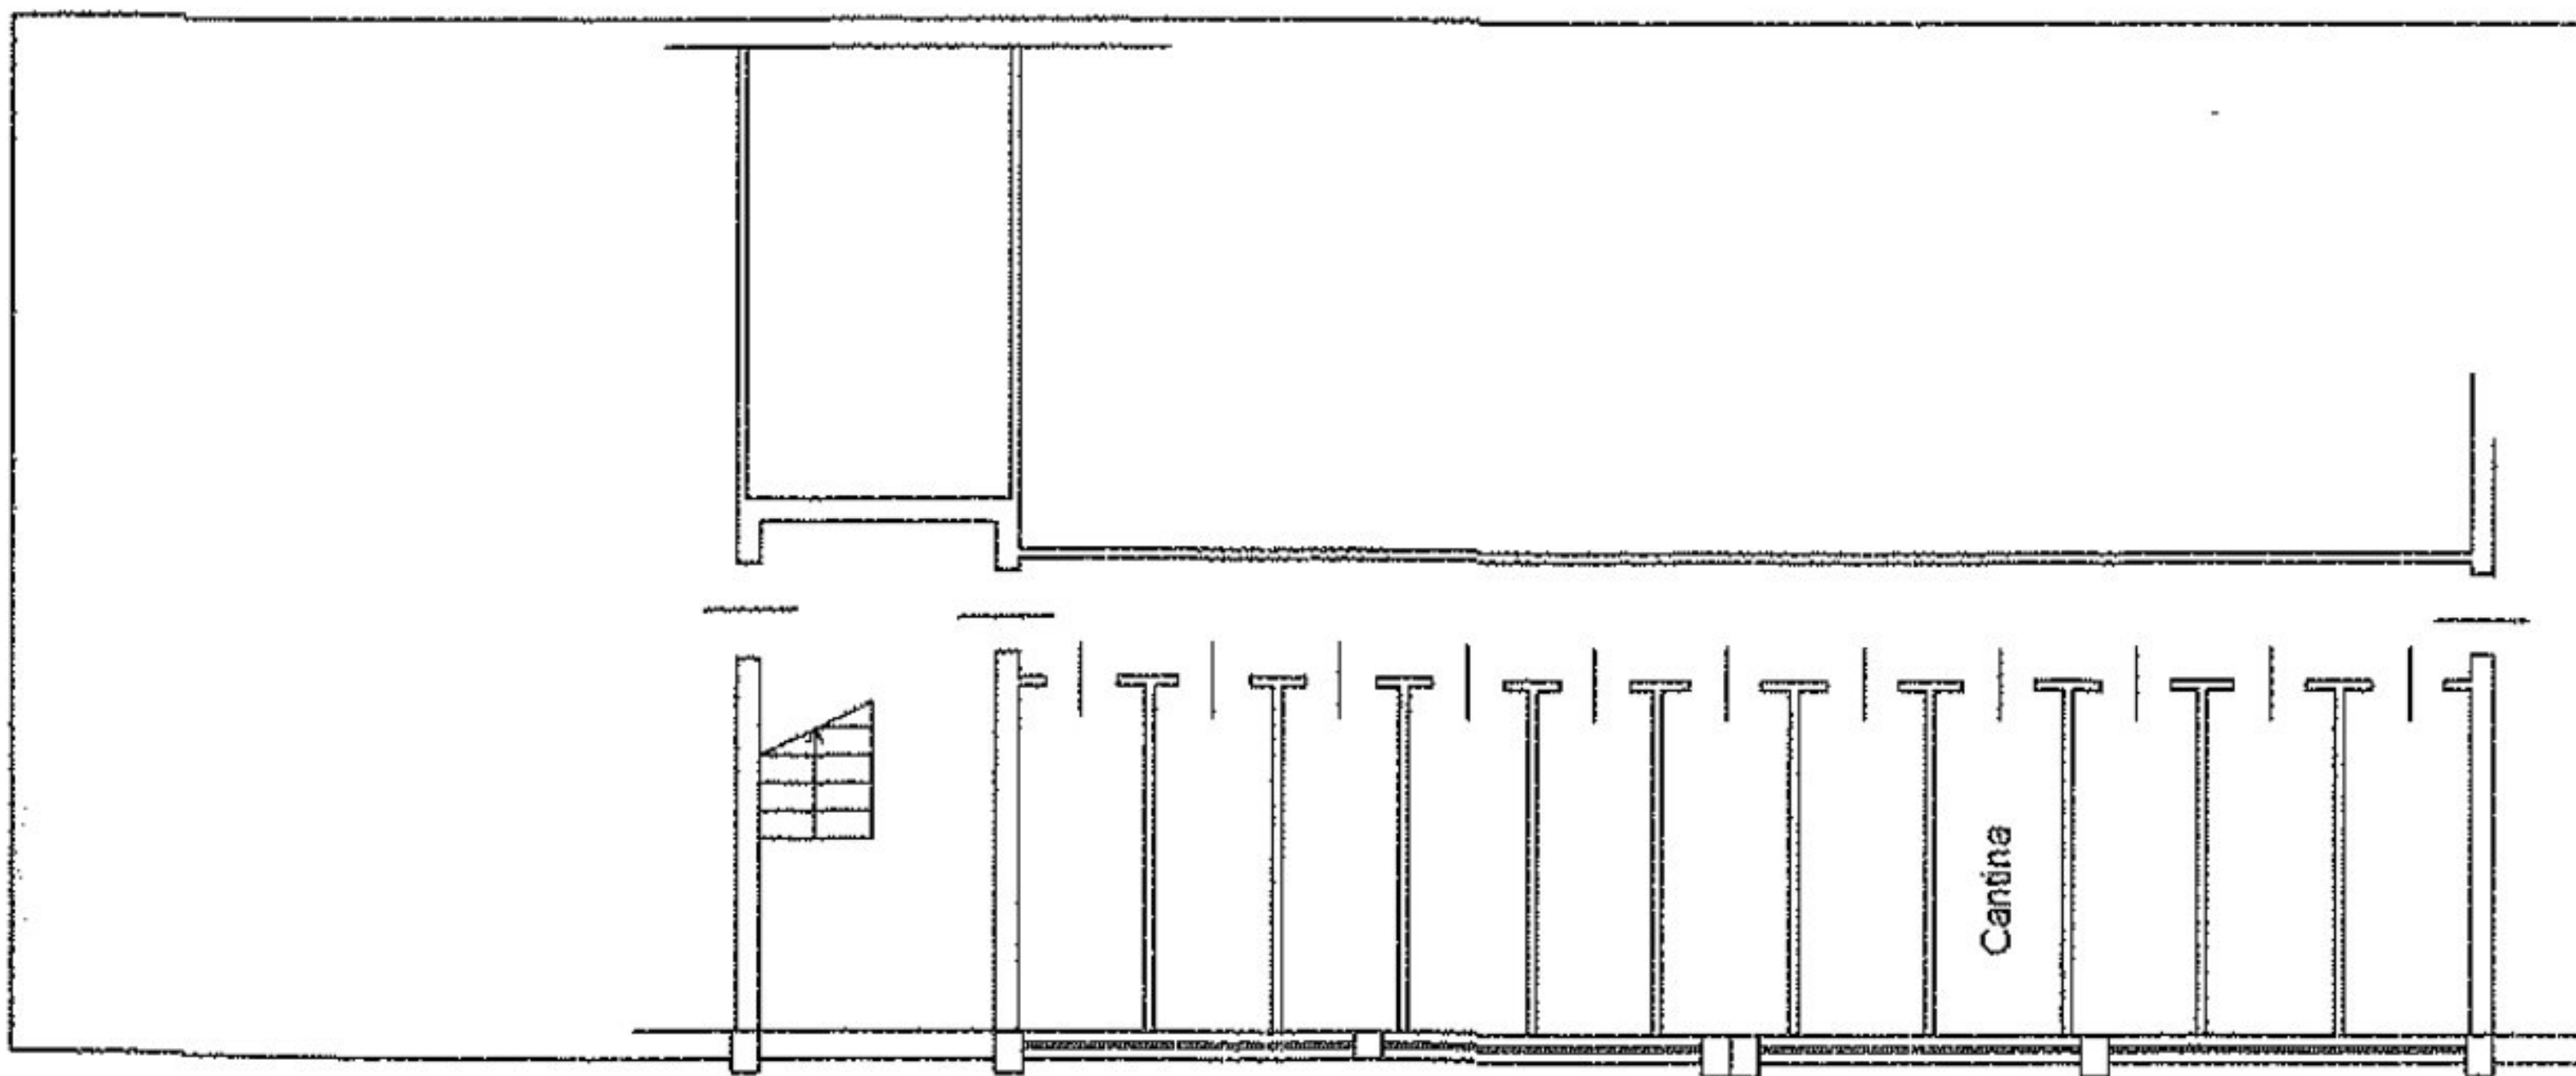

Piano Primo Sottostrada
H 2,20

