

**Agenzia delle Entrate**  
**CATASTO FABBRICATI**  
**Ufficio Provinciale di**  
**Asti**

Dichiarazione protocollo n. AT0058831 del 28/12/2021

Comune di Refrancore

Borgata Ponte Barcara

civ. 8

Identificativi Catastali:

Sezione:

Foglio: 5

Particella: 159

Subalterno: 21

Compilata da:  
Accornero Davide

Iscritto all'albo:  
Geometri

Prov. Asti


N. 1369

Planimetria

Scheda n. 1


Scala 1:200

### PIANO PRIMO

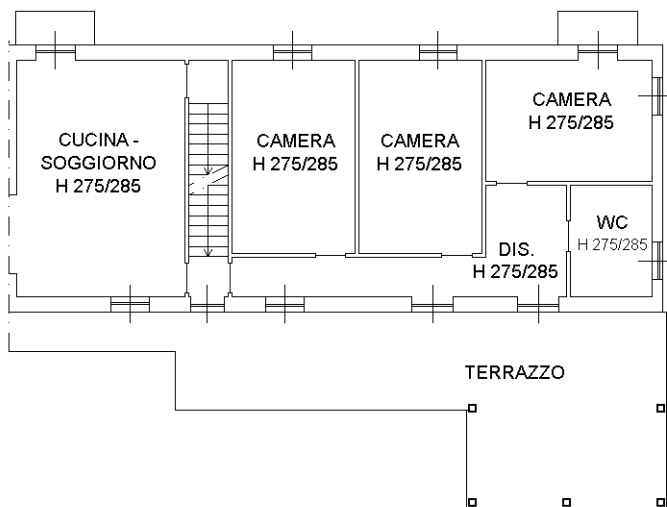


### PIANO TERRA

STRADA PROVINCIALE N. 11

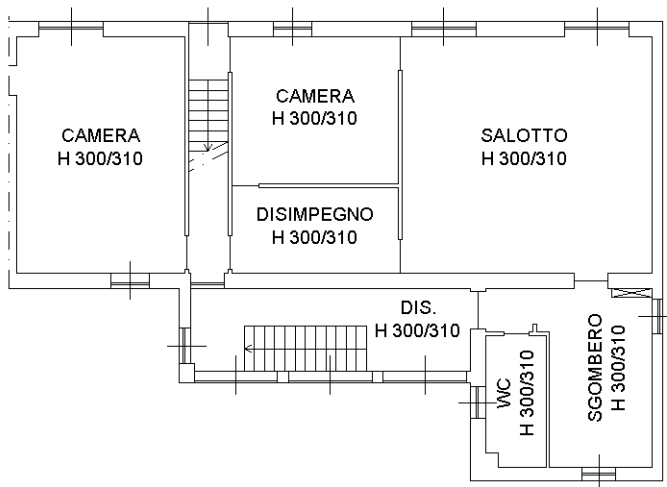

### PIANO SEMINTERRATO

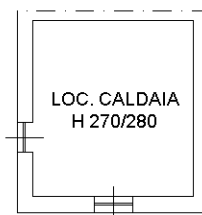

CORTILE - B.C.N.C.



Ultima planimetria in atti

Catasto dei Fabbricati - Situazione al 13/11/2023 - Comune di REFRANCORE(H219) - < Foglio 5 - Particella 159 - Subalterno 21 >  
BORGATA PONTE BARCARA n. 8 Piano S1-T - 1