


**Agenzia delle Entrate  
CATASTO FABBRICATI  
Ufficio Provinciale di  
Milano**

Dichiarazione protocollo n. MI0038122 del 27/01/2017	
Planimetria di u.i.u. in Comune di Monza	
Via Giovanni Battista Torti civ. 22	
Identificativi Catastali: Sezione: Foglio: 30 Particella: 238 Subalterno: 701	Compilata da: Pittarella Andrea Iscritto all'albo: Architetti Prov. Lecco N. 705

Scheda n. 1      Scala 1:200

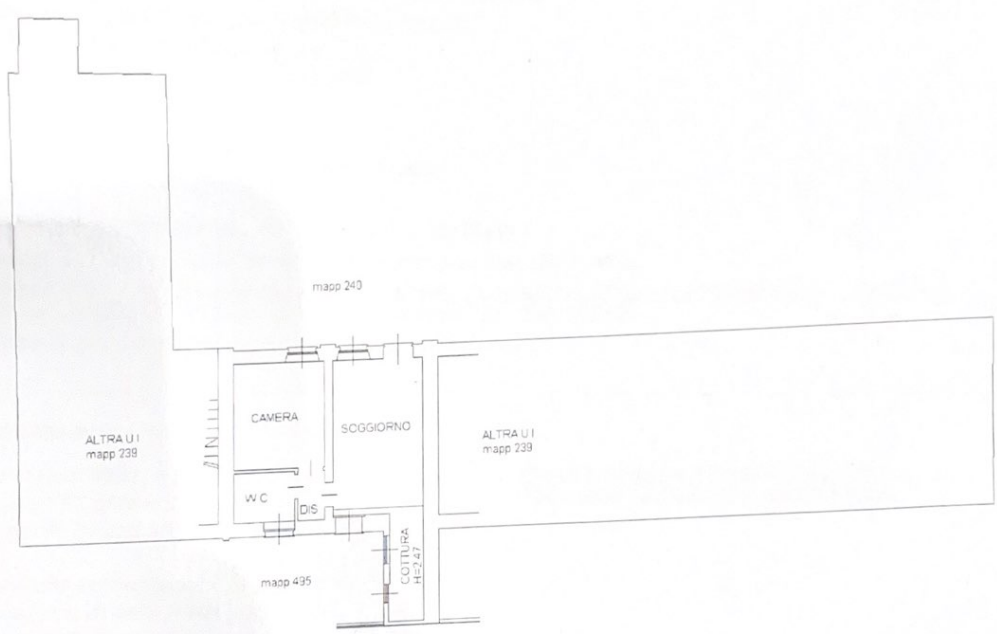

**PIANO TERRA  
H=2.70**

Carato de Fabbrica - Situazione al 29/08/2022 - Comune di MONZA (7704) - c. Foglio 30 Particella 238 Subalterno 701 - U.i.u. grafata  
VIA GIOVANNIBATTISTA TORTI n. 22 Piano T

