


Elaborato Planimetrico palazzina quadri familiare + Appartamento duplex Bucchianico (CH) sub14

ELABORATO PLANIMETRICO
 Compilato da:
 Mammarella Alberto
 Iscritto all'albo:
 Geometri
 Prov. Chieti N. 1369

Agenzia del Territorio
CATASTO FABBRICATI
 Ufficio Provinciale di
 Chieti


Comune di Bucchianico	Protocollo n.	del
Divisione: Foglio: 26 Particella: 4152	Tipo Mappale n.	del
Dimostrazione grafica dei subalterni		Scala 1 : 500

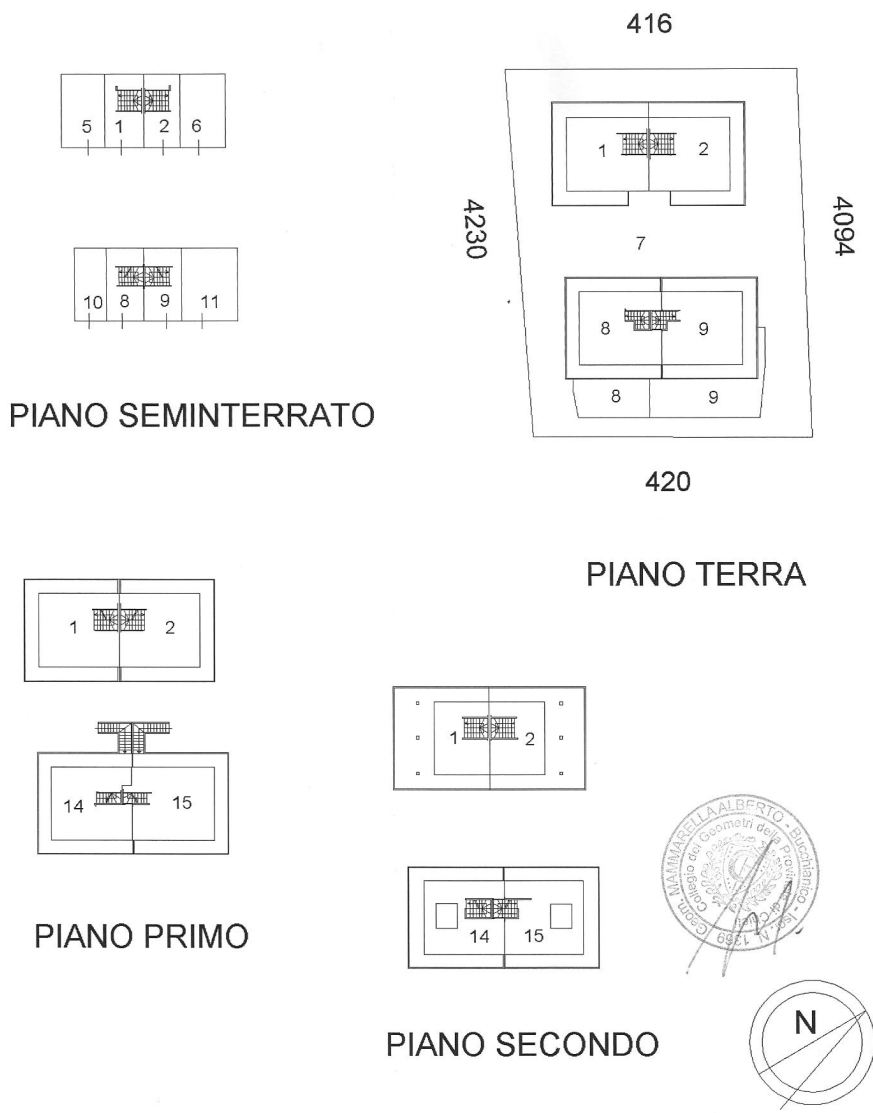

**Agenzia del Territorio
CATASTO FABBRICATI
Ufficio Provinciale di
Chieti**


Dichiarazione protocollo n. _____ del _____ Planimetria di u.i.u. in Comune di Bucchianico Contrada Frontino civ. SNC	
Identificativi Catastali: Sezione: Foglio: 26 Particella: 4152 Subalterno: 14	Compilata da: Mammarella Alberto Iscritto all'albo: Geometri Prov. Chieti N. 1369

cheda n. 1 Scala 1:200

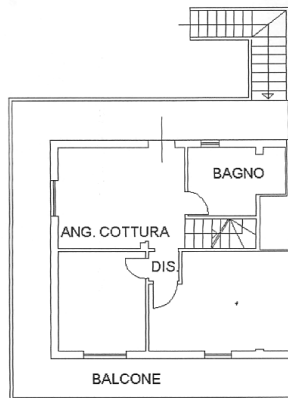

PIANO PRIMO

H=2,70 m.

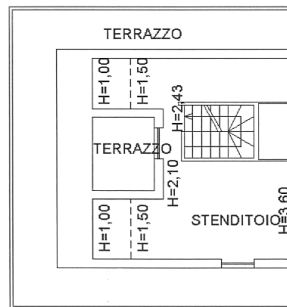

PIANO SECONDO

