

**Agenzia del Territorio
CATASTO FABBRICATI
Ufficio Provinciale di
Catanzaro**

Dichiarazione protocollo n. CZ0042564 del 06/03/2007

Planimetria di u.i.u. in Comune di Catanzaro

Via Pubblica Istruzione

civ. 15

Identificativi Catastali:

Sezione:
Foglio: 24
Particella: 337
Subalterno: 4

Compilata da:
Gaglianese Errico
Iscritto all'albo:
Geometri



Prov. Catanzaro

N. 2692

Scheda n. 1

Scala 1:100

PIANO SECONDO

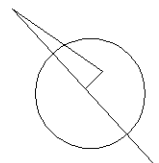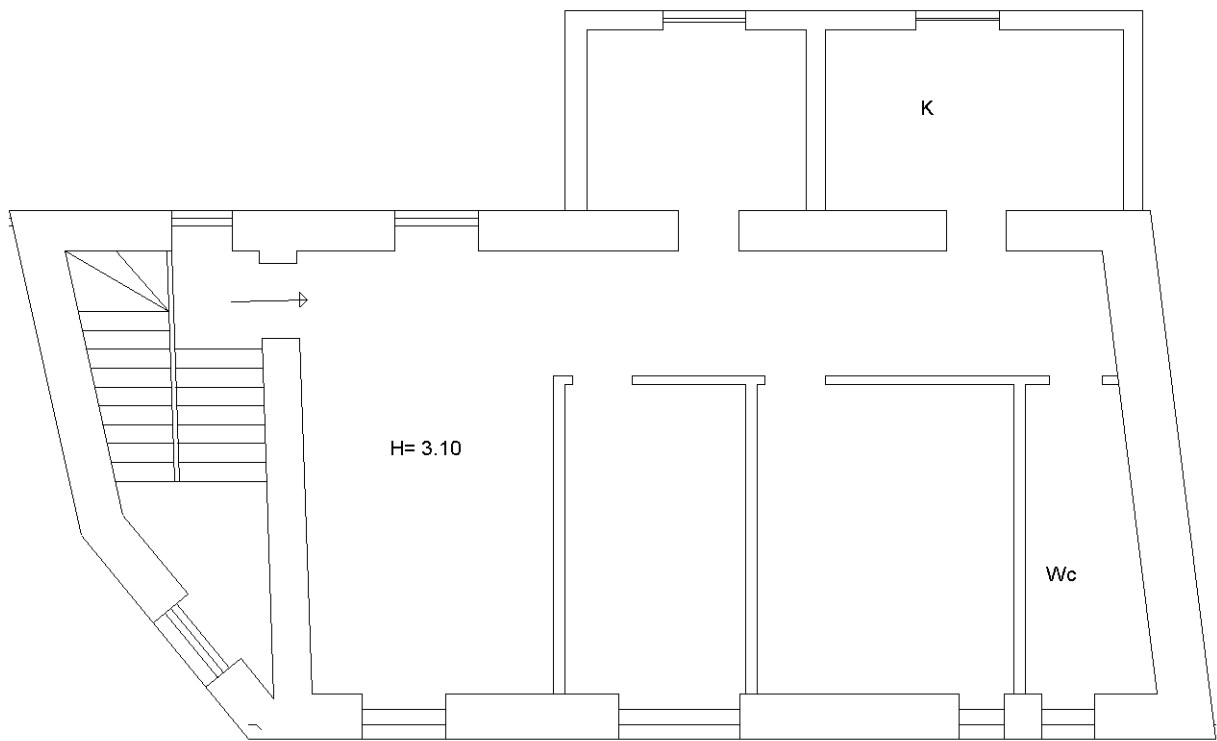

Ultima planimetria in atti

Data: 04/04/2023 - n. T429655 - Richiedente:

Totale schede: 1 - Formato di acquisizione: A4(210x297) - Formato stampa richiesto: A4(210x297)