

**Agenzia delle Entrate
CATASTO FABBRICATI
Ufficio Provinciale di
Catanzaro**

Dichiarazione protocollo n. CZ0022587 del 03/03/2017

Planimetria di u.i.u. in Comune di Catanzaro

Via Pubblica Istruzione

civ. 15

Identificativi Catastali:

Sezione:
Foglio: 24
Particella: 337
Subalterno: 7

Compilata da:
Melina Nicola

Iscritto all'albo:
Geometri



Prov. Catanzaro

N. 2750

Scheda n. 1

Scala 1:100

Piano Terzo

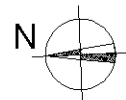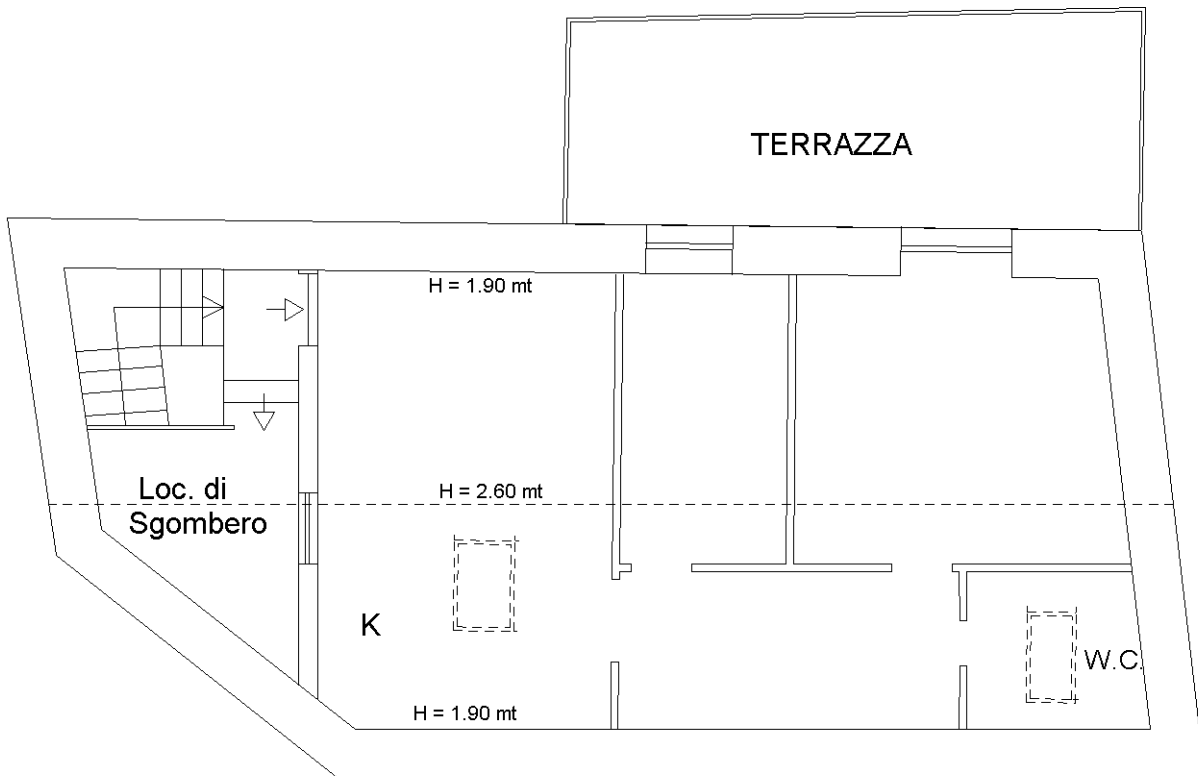

Ultima planimetria in atti