


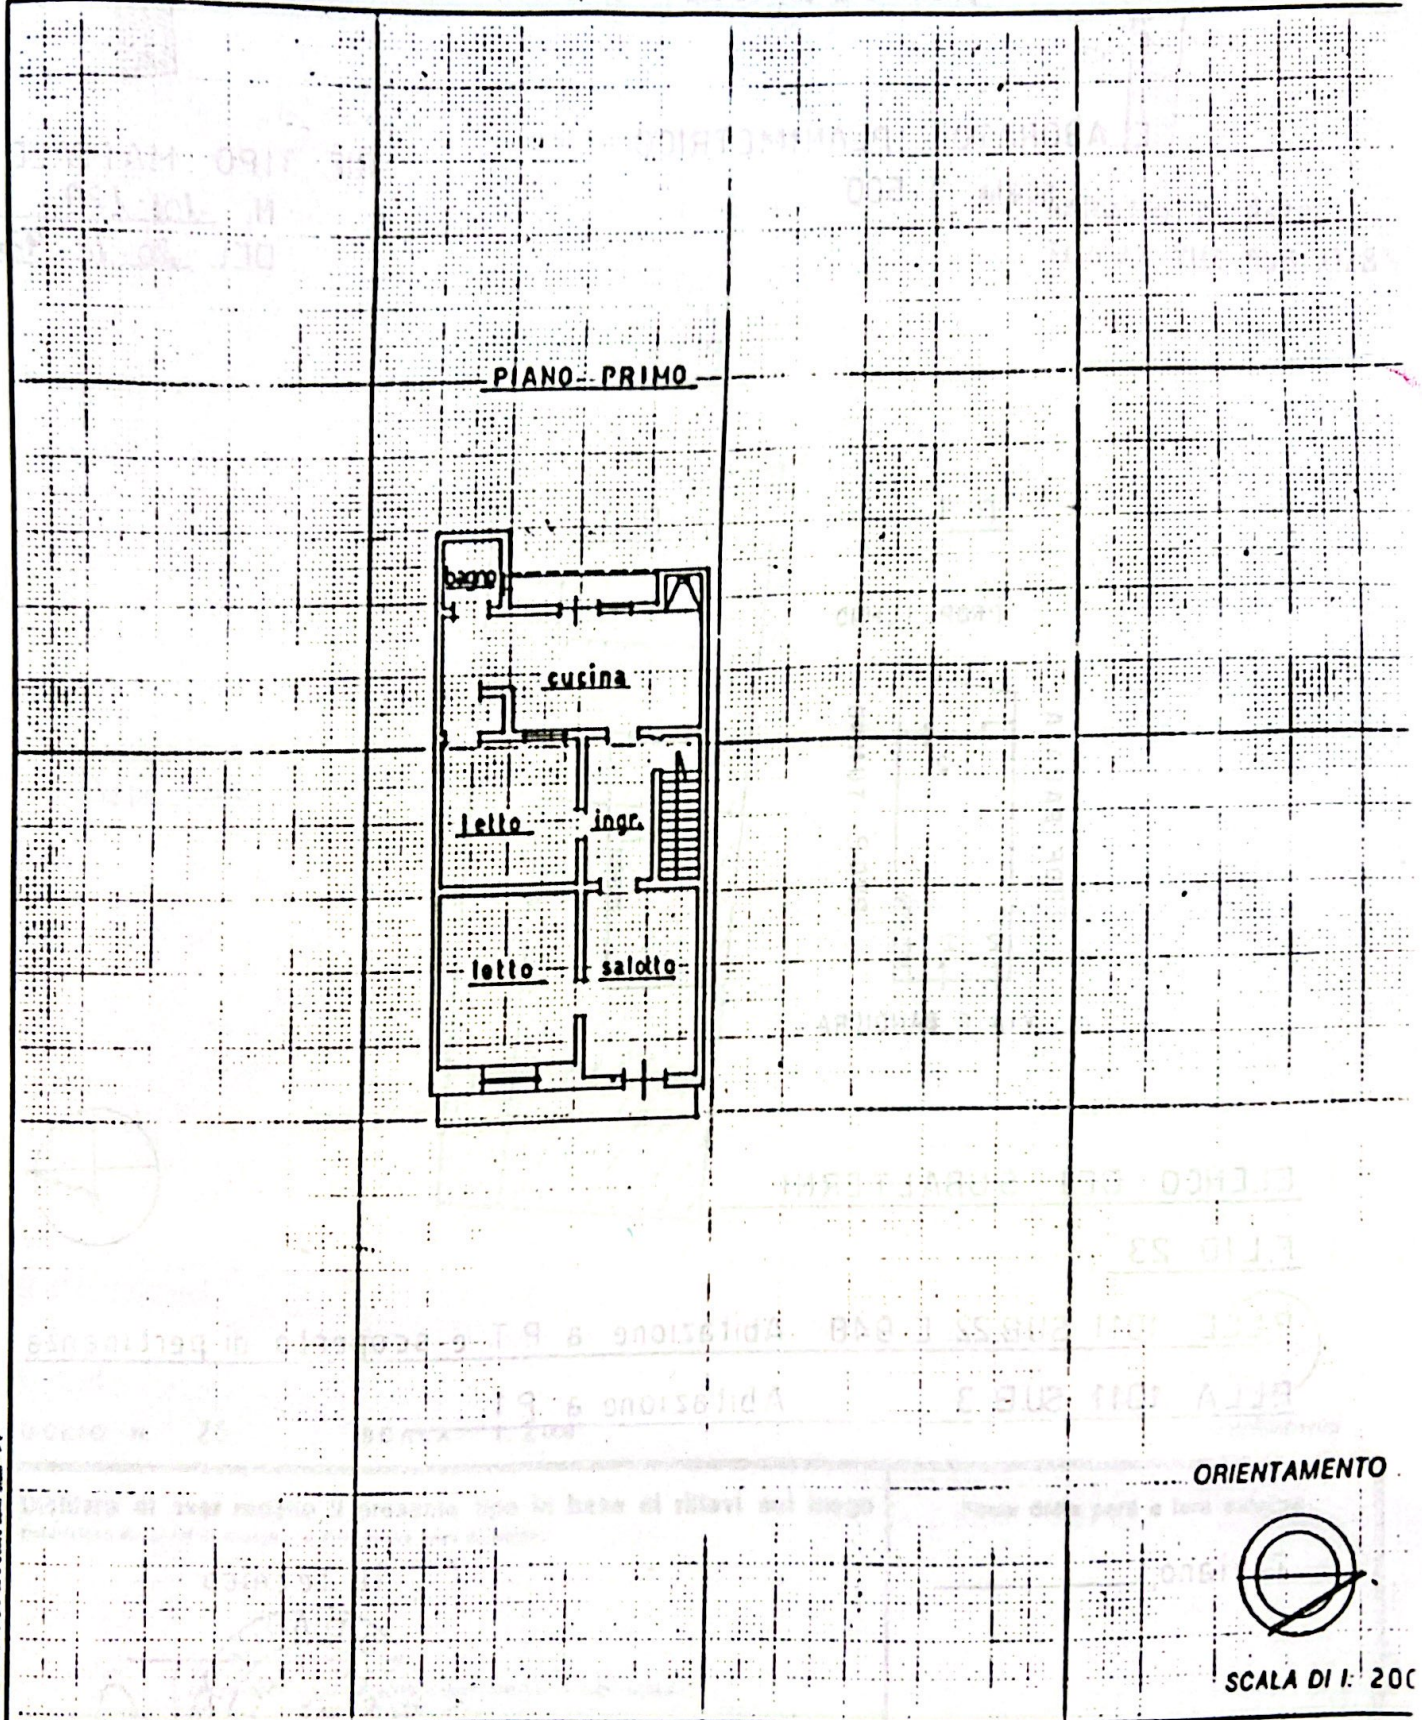

Planimetria di u.i.u. in Comune di TAVIANO via F.LLI BANDIERA civ. s.



ORIENTAMENTO



SCALA DI 1:200

Dichiarazione di N.C.
Denuncia di variazione

Compilata dal GEOM. D'ARGENTO ALDO
(Nome, cognome e nome)

RISERVATO ALL'UFFICIO

Identificativi catastali
F. 23
n 1011 sub 3

Iscritto all'albo dei GEOMETRI
della provincia di LUCCE
data

[Handwritten signature and official stamp of the Geometrician]