

**Agenzia del Territorio  
CATASTO FABBRICATI  
Ufficio Provinciale di  
Lodi**

Dichiarazione protocollo n. LO0033394 del 02/09/2005

Planimetria di u.i.u. in Comune di Cervignano D'adda

Via Primo Maggio

civ. SNC

Identificativi Catastali:

Sezione:

Foglio: 4

Particella: 343

Subalterno: 21

Compilata da:

Ercoli Virginio

Iscritto all'albo:


Geometri

Prov. Lodi


N. 240

Scheda n. 1


Scala 1:200

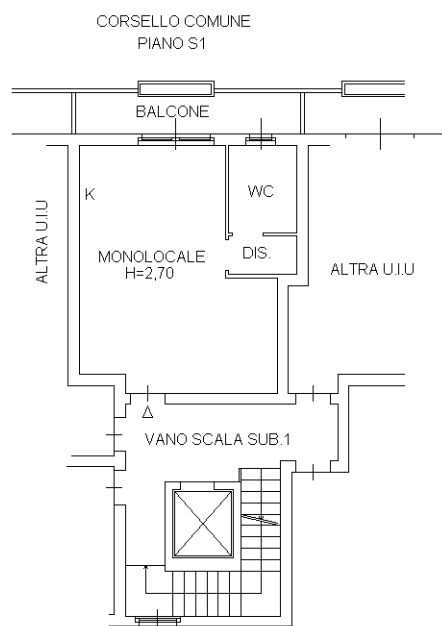

**PIANO PRIMO**

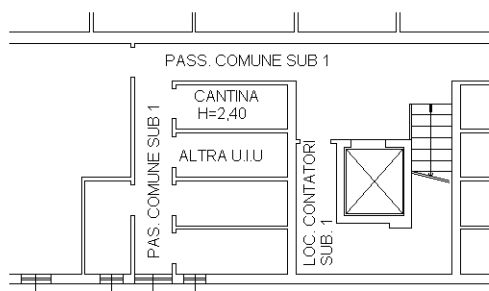

**PIANO INTERRATO**

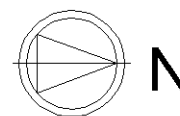

Catasto dei Fabbricati - Situazione al 29/09/2023 - Comune di CERVIGNANO D'ADDA(C555) - < Foglio 4 - Particella 343 - Subalterno 21 >  
VIA I MAGGIO n. SNC Piano S1-1

Ultima planimetria in atti