

**Agenzia del Territorio  
CATASTO FABBRICATI  
Ufficio Provinciale di  
Milano**

Dichiarazione protocollo n. MI0533333 del 09/06/2011

Planimetria di u.i.u. in Comune di Milano

Via Dante Chiasserini

civ. 58

Identificativi Catastali:

Sezione:

Foglio: 35

Particella: 12

Subalterno: 702

Compilata da:

Rosco Donato

Iscritto all'albo:

Geometri

Prov. Milano


N. 8879

Scheda n. 1

Scala 1:200



### PIANO TERRA

h. 2.96 mt

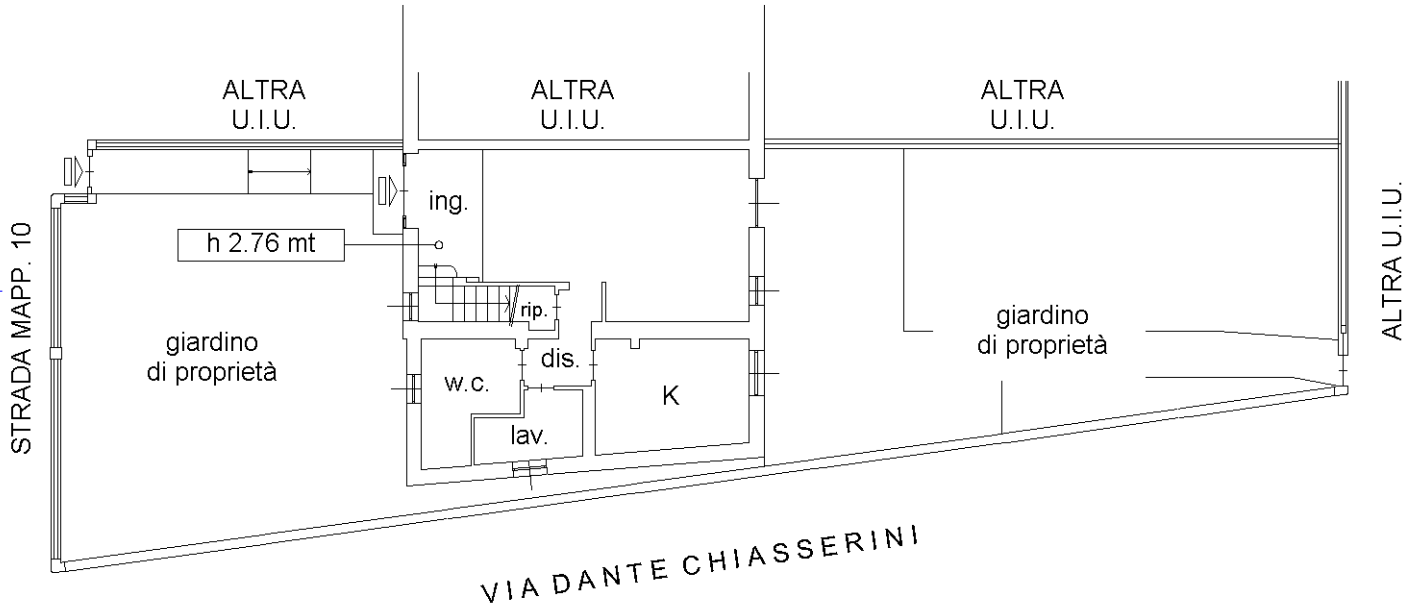

### PIANO PRIMO

h. 2.97 mt

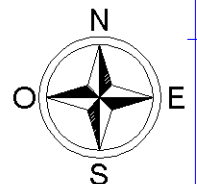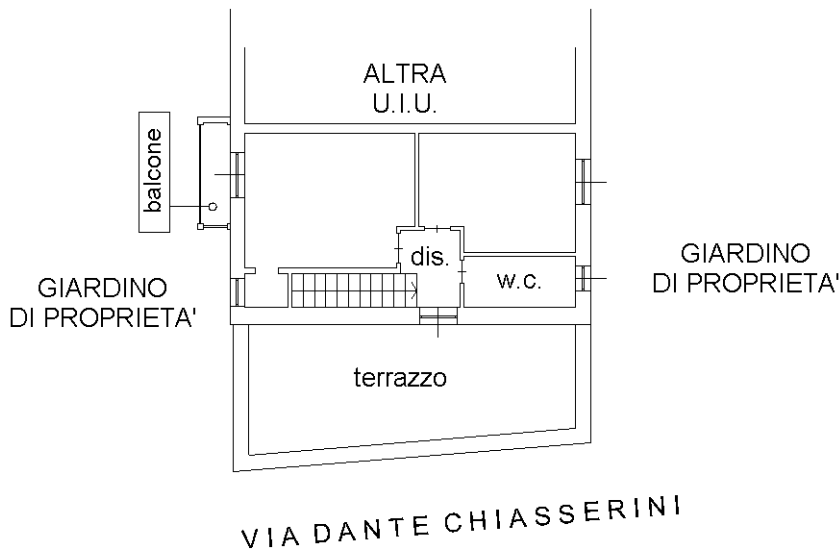

Ultima planimetria in atti