

**Agenzia del Territorio
CATASTO FABBRICATI
Ufficio Provinciale di
Ferrara**

Dichiarazione protocollo n. FE0137221 del 03/08/2009

Planimetria di u.i.u. in Comune di Ferrara

Via Fortunata

civ. 15

Identificativi Catastali:

Sezione:
Foglio: 187
Particella: 500
Subalterno: 1

Compilata da:
Lombardi Enea

Iscritto all'albo:
Geometri

Prov. Ferrara


N. 1393

Scheda n. 1


Scala 1:200

PIANO TERRA

h = 2.70

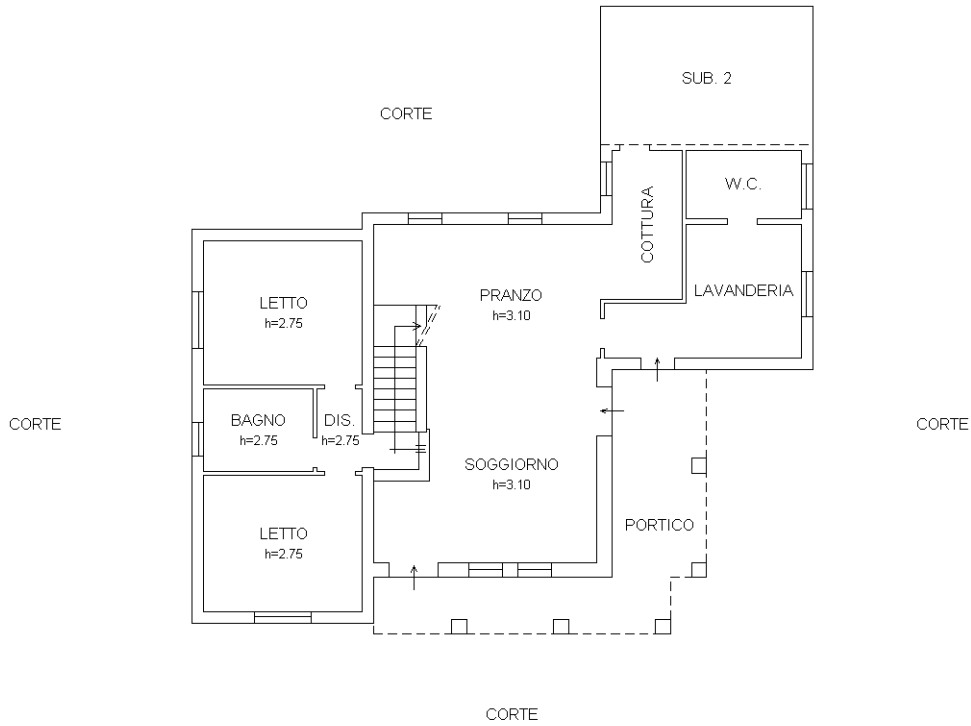

PIANO PRIMO

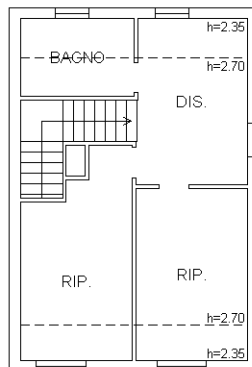

Ultima planimetria in atti