

**Agenzia del Territorio
CATASTO FABBRICATI
Ufficio Provinciale di
Reggio Emilia**

Dichiarazione protocollo n. RE0125859 del 24/10/2006

Planimetria di u.i.u. in Comune di Casalgrande

Via Parigi

civ. SN

Identificativi Catastali:

Sezione:
Foglio: 12
Particella: 790
Subalterno: 10

Compilata da:
Iori Annetta


Iscritto all'albo:
Architetti

Prov. Reggio Emilia


N. 169

Scheda n. 1

Scala 1:200

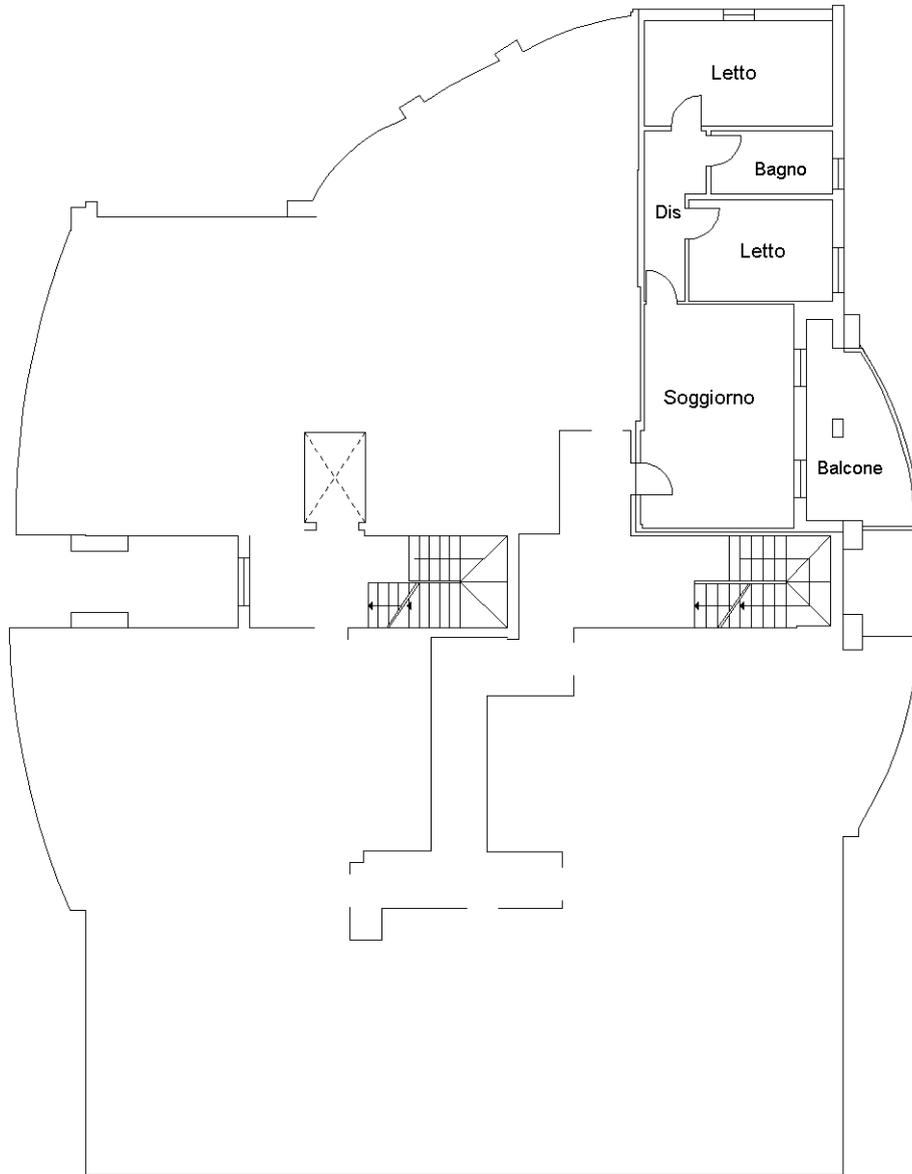

PIANO PRIMO h= 2.70

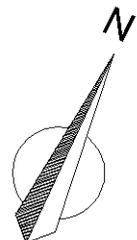

Ultima planimetria in atti